

Số: 81 / TB - ĐGHĐVH

Lạng Sơn, ngày 17 tháng 9 năm 2024

**THÔNG BÁO  
ĐẤU GIÁ TÀI SẢN**

**1. Tên, địa chỉ tổ chức đấu giá tài sản:** Công ty đấu giá hợp danh Vĩnh Hưng (ô số 47, lô DC 2, đường Đặng Thai Mai, khu N20, thị trấn Cao Lộc, huyện Cao Lộc, tỉnh Lạng Sơn)

**2. Tên, địa chỉ người có tài sản:** UBND thành phố Lạng Sơn (Số 02 đường Lê Lợi, phường Vĩnh Trại, thành phố Lạng Sơn, tỉnh Lạng Sơn).

**3. Tài sản đấu giá và giá khởi điểm**

**a. Tài sản đấu giá:** Quyền sử dụng đất và tài sản gắn liền trên đất thuộc khu đất Nhà văn hoá khối Đại Thắng (cũ), phường Chi Lăng, thành phố Lạng Sơn, tỉnh Lạng Sơn. Cụ thể:

- Vị trí: thuộc thửa đất số 541, tờ bản đồ địa chính số 65 phường Chi Lăng, địa chỉ tại đường Phai Luông (đoạn từ đường Văn Miếu đến đường Văn Vi), phường Chi Lăng, thành phố Lạng Sơn. Ranh giới khu đất đấu giá được xác định theo mảnh Trích đo địa chính số 50-2021, tỷ lệ 1:500 do Công ty TNHH MTV Tư vấn dịch vụ Môi trường Lạng Sơn thực hiện ngày 01/11/2021, được UBND phường Chi Lăng, thành phố Lạng Sơn xác nhận ngày 02/11/2021, Sở Tài nguyên và Môi trường kiểm tra, nghiệm thu ký duyệt ngày 03/11/2021.

- Diện tích khu đất: 139,9 m<sup>2</sup>, trong đó diện tích không đủ điều kiện bán đấu giá nằm trong chỉ giới đường quy hoạch là 10,2 m<sup>2</sup>, diện tích bán đấu giá là 129,7 m<sup>2</sup>

- Tài sản gắn liền với đất bán đấu giá bao gồm: 01 nhà cấp IV, 01 tầng, diện tích xây dựng không nằm trong chỉ giới đường quy hoạch đường Phai Luông là 82,4 m<sup>2</sup>; 01 nhà vệ sinh cấp IV, 01 tầng, diện tích xây dựng là 19,5 m<sup>2</sup>; sân bê tông, diện tích không nằm trong chỉ giới đường quy hoạch đường Phai Luông là 27,8 m<sup>2</sup>. Hiện trạng toàn bộ các tài sản đều đã cũ, xuống cấp.

- Mục đích sử dụng khu đất đấu giá: đất ở tại đô thị.

- Thời hạn sử dụng đất: lâu dài.

- Hình thức sử dụng đất: Nhà nước giao đất có thu tiền sử dụng đất thông qua đấu giá quyền sử dụng đất.

- Quy hoạch, kế hoạch sử dụng đất và quy hoạch xây dựng:

+ Về quy hoạch sử dụng đất, kế hoạch sử dụng đất: tại Quyết định số 1337/QĐ-UBND ngày 06/7/2021 của UBND tỉnh về việc phê duyệt Quy hoạch sử dụng đất đến năm 2030 thành phố Lạng Sơn, tỉnh Lạng Sơn và Quyết định số 457/QĐ-UBND ngày 22/3/2023 của UBND tỉnh về việc phê duyệt điều chỉnh Quy hoạch sử dụng đất đến năm 2030, kế hoạch sử dụng đất năm 2023 thành phố Lạng Sơn, tỉnh Lạng Sơn thể hiện vị trí khu đất được quy hoạch là đất ở.

+ Về quy hoạch xây dựng: tại Quyết định số 2490/QĐ-UBND ngày



07/12/2019 của UBND tỉnh về việc phê duyệt quy hoạch chi tiết xây dựng phường Chi Lăng, thành phố Lạng Sơn, tỷ lệ 1/500 thể hiện phần diện tích đất đấu giá 129,7 m<sup>2</sup> phù hợp quy hoạch đất ở, phần diện tích đất không đấu giá 10,2 m<sup>2</sup> thuộc quy hoạch đất giao thông (nằm trong chỉ giới đường quy hoạch đường Phai Luông).

(Kèm theo Trích đo địa chính số 50-2021)

**b. Giá khởi điểm:**

Giá khởi điểm bán tài sản trên đất, chuyển nhượng quyền sử dụng đất là: **2.105.380.000 đồng** (Hai tỷ một trăm linh năm triệu ba trăm tám mươi nghìn đồng), bao gồm: Giá khởi điểm chuyển nhượng quyền sử dụng đất: 1.997.380.000 đồng; Giá khởi điểm bán tài sản trên đất: 108.000.000 đồng.

Mức giá trên chưa bao gồm thuế, lệ phí cấp Giấy chứng nhận quyền sử dụng đất và tài sản gắn liền trên đất, lệ phí trước bạ...

**4. Thời gian, địa điểm xem tài sản, xem hồ sơ, giấy tờ liên quan đến tài sản:**

Thời gian, địa điểm xem tài sản: Công ty đấu giá hợp danh Vĩnh Hưng tổ chức cho người đăng ký tham gia đấu giá xem tài sản từ ngày **17/9/2024** đến ngày **08/10/2024** tại nơi có tài sản - Khu đất Nhà văn hoá khối Đại Thắng (cũ), phường Chi Lăng, thành phố Lạng Sơn, tỉnh Lạng Sơn. *Khách hàng có nhu cầu xem tài sản liên hệ trước, đăng ký với Công ty đấu giá hợp danh Vĩnh Hưng để được hướng dẫn đi xem tài sản.*

Thời gian, địa điểm xem hồ sơ, giấy tờ liên quan đến tài sản: Công ty đấu giá hợp danh Vĩnh Hưng tổ chức cho người đăng ký tham gia đấu giá xem hồ sơ, giấy tờ liên quan đến tài sản từ ngày **17/9/2024** đến ngày **08/10/2024** tại Công ty đấu giá hợp danh Vĩnh Hưng (ô số 47, lô DC 2, đường Đặng Thai Mai, khu N20, thị trấn Cao Lộc, huyện Cao Lộc, tỉnh Lạng Sơn). *Khách hàng có nhu cầu xem hồ sơ, giấy tờ liên quan đến tài sản liên hệ trước, đăng ký với Công ty đấu giá hợp danh Vĩnh Hưng để được hướng dẫn xem hồ sơ, giấy tờ liên quan đến tài sản.*

**5. Tiền bán hồ sơ tham gia đấu giá và tiền đặt trước**

Tiền bán hồ sơ tham gia đấu giá: **500.000 đồng / 01 hồ sơ** (Năm trăm nghìn đồng).

Tiền đặt trước: **421.000.000 đồng / 01 hồ sơ** (Bốn trăm hai mươi một triệu đồng).

Thời hạn, địa điểm nộp tiền đặt trước: Từ ngày **08/10/2024** đến 17 giờ 00 phút ngày **10/10/2024** người đăng ký tham gia đấu giá nộp khoản tiền đặt trước vào tài khoản của Công ty đấu giá hợp danh Vĩnh Hưng số 2255555888 tại Ngân hàng Thương mại Cổ phần Sài Gòn Hà Nội - Chi nhánh Lạng Sơn hoặc số 111602127888 tại Ngân hàng Thương mại Cổ phần Công thương Việt Nam - Chi nhánh Lạng Sơn. Chậm nhất đến 17 giờ 00 phút ngày **10/10/2024** tiền đặt trước phải báo có vào một trong các trong tài khoản trên của Công ty đấu giá hợp danh Vĩnh Hưng, nếu không khách hàng sẽ không đủ điều kiện tham gia đấu giá.

Sau khi nộp tiền đặt trước theo quy định, khách hàng nộp giấy nộp tiền đặt trước cho Công ty đấu giá hợp danh Vĩnh Hưng (Trong trường hợp bảo lãnh tại ngân hàng, khách hàng nộp văn bản bảo lãnh cho Công ty đấu giá hợp danh Vĩnh Hưng

theo thời hạn quy định trên).

**6. Thời hạn, địa điểm bán hồ sơ tham gia đấu giá và tiếp nhận hồ sơ tham gia đấu giá (trong giờ hành chính):** Từ ngày 17/9/2024 đến ngày 08/10/2024 tại Công ty đấu giá hợp danh Vĩnh Hưng (ô số 47, lô DC 2, đường Đặng Thai Mai, khu N20, thị trấn Cao Lộc, huyện Cao Lộc, tỉnh Lạng Sơn).

**7. Đối tượng, điều kiện, cách thức đăng ký tham gia đấu giá**

**a. Đối tượng, điều kiện tham gia đấu giá:**

- Đối tượng tham gia đấu giá: hộ gia đình, cá nhân đủ điều kiện theo quy định của Luật Đất đai và quy định pháp luật khác có liên quan.

- Điều kiện được tham gia đấu giá:

Có đơn đăng ký tham gia đấu giá quyền sử dụng đất theo mẫu, cam kết trả ít nhất bằng giá khởi điểm đã được thông báo, sử dụng đất đúng mục đích, đúng quy hoạch khi trúng đấu giá, sử dụng nhà, sân theo nguyên trạng đến khi đầu tư xây dựng công trình mới thực hiện theo quy hoạch xây dựng, quy hoạch sử dụng đất, hoàn thiện đầy đủ các thủ tục về hồ sơ và nộp tiền đặt trước, tiền phí tham gia đấu giá trong thời hạn quy định.

Có đủ năng lực hành vi dân sự theo quy định của pháp luật.

**b. Cách thức đăng ký tham gia đấu giá**

- Người đăng ký tham gia đấu giá đến Công ty đấu giá hợp danh Vĩnh Hưng làm thủ tục đăng ký tham gia đấu giá:

+ Hộ gia đình, cá nhân: Bản sao có chứng thực CMND/CCCD/HC còn được lưu hành theo quy định của pháp luật.

+ Đơn đăng ký tham gia đấu giá theo mẫu do Công ty đấu giá hợp danh Vĩnh Hưng phát hành và có đóng dấu của Công ty đấu giá hợp danh Vĩnh Hưng.

+ Đã nộp tiền mua hồ sơ tham gia đấu giá theo quy định. Người đã đăng ký tham gia đấu giá phải nộp tiền đặt trước theo quy định, những trường hợp không nộp thì không đủ điều kiện để tham gia đấu giá.

- Người tham gia đấu giá phải thực hiện đúng, đầy đủ những quy định tại Thông báo đấu giá tài sản và Quy chế cuộc đấu giá của Công ty đấu giá hợp danh Vĩnh Hưng ban hành áp dụng đối với tài sản trên.

- Người tham gia đấu giá có thể ủy quyền (có Giấy ủy quyền hợp pháp theo quy định của pháp luật) cho người khác thay mặt mình tham gia đấu giá và nộp Giấy ủy quyền cho Công ty đấu giá hợp danh Vĩnh Hưng trước khi tổ chức cuộc đấu giá. Người được ủy quyền phải là người không có tên trong danh sách khách hàng đăng ký tham gia cuộc đấu giá và chỉ được nhận ủy quyền cho 01 người khách hàng duy nhất tham gia cuộc đấu giá.

**8. Thời gian, địa điểm tổ chức cuộc đấu giá:** 08 giờ 00 phút ngày 11/10/2024 tại Công ty đấu giá hợp danh Vĩnh Hưng (ô số 47, lô DC 2, đường Đặng Thai Mai, khu N20, thị trấn Cao Lộc, huyện Cao Lộc, tỉnh Lạng Sơn).

**9. Hình thức đấu giá, bước giá, phương thức đấu giá và cách thức trả giá**

**a. Hình thức đấu giá:** Đấu giá bằng bỏ phiếu trực tiếp tại cuộc đấu giá, đấu giá nhiều vòng để lựa chọn người trả giá cao nhất là người trúng đấu giá.

**b. Bước giá:** 20.000.000 đồng (Hai mươi triệu đồng). Áp dụng từ vòng đấu giá



thứ hai trở đi.

c. Phương thức đấu giá: Trả giá lên, vòng đấu thứ nhất trả từ giá khởi điểm trở lên, giá khởi điểm của vòng tiếp theo là giá đã trả cao nhất của vòng trước liền kề cộng với bước giá đã quy định.

d. Cách thức trả giá: Quy định cụ thể tại Quy chế cuộc đấu giá của Công ty đấu giá hợp danh Vĩnh Hưng.

Mọi chi tiết xin liên hệ tại Công ty đấu giá hợp danh Vĩnh Hưng (ô số 47, lô DC 2, đường Đặng Thai Mai, khu N20, thị trấn Cao Lộc, huyện Cao Lộc, tỉnh Lạng Sơn, ĐT: 0911 303 266) hoặc UBND thành phố Lạng Sơn (Số 02 đường Lê Lợi, phường Vĩnh Trại, thành phố Lạng Sơn, tỉnh Lạng Sơn)/.

**Nơi nhận:**

- Công TTĐT Quốc gia về đấu giá tài sản;
- Trang TTĐT Thời báo Tài chính Việt Nam;
- Trang TTĐT UBND tỉnh Lạng Sơn và UBND thành phố Lạng Sơn;
- Đài PT & TH tỉnh Lạng Sơn;
- Phòng PC03 - Công an tỉnh Lạng Sơn;
- Niêm yết tại UBND thành phố Lạng Sơn; UBND phường Chi Lăng, thành phố Lạng Sơn; Phòng Tài chính - Kế hoạch thành phố Lạng Sơn; Công ty đấu giá hợp danh Vĩnh Hưng;
- Lưu VT, HSDG.

**GIÁM ĐỐC**




**Nguyễn Thị Thu Hằng**

**MÃNH TRÍCH ĐO ĐỊA CHÍNH SỐ 50 - 2021**  
**DỰ ÁN: NHÀ VĂN HÓA KHỐI ĐẠI THẮNG**  
**HỆ TỌA ĐỘ VN2000, KHỐI ĐẠI THẮNG, TỜ SỐ 65 (418446-9-9)**

T. LẠNG SƠN TP. LẠNG SƠN

TĐ 41 - 2021

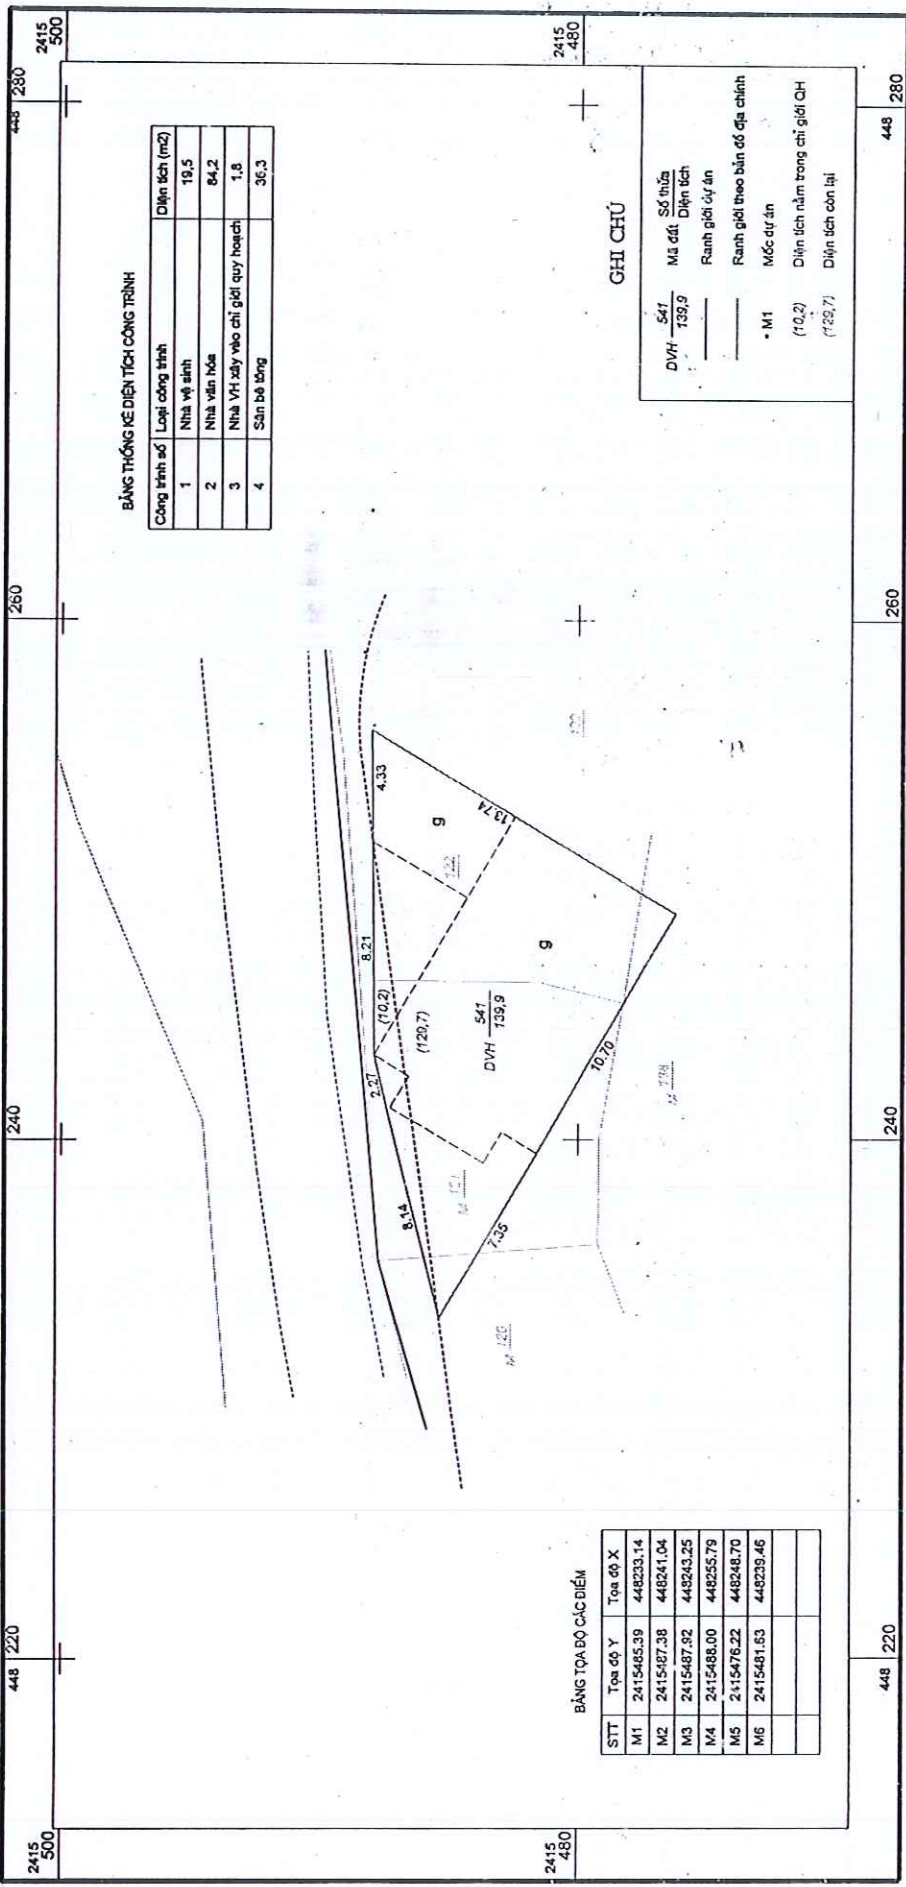

**BẢNG THỐNG KÊ DIỆN TÍCH CÔNG TRÌNH**

Công trình số	Loại công trình	Diện tích (m <sup>2</sup> )
1	Nhà vệ sinh	19,5
2	Nhà văn hóa	84,2
3	Nhà VH xây vào chỉ giới quy hoạch	1,8
4	Sân bộ bóng	36,3


**BẢNG TỌA ĐỘ CÁC ĐIỂM**

STT	Tọa độ Y	Tọa độ X
M1	2415485,39	448233,14
M2	2415487,38	448241,04
M3	2415487,92	448243,25
M4	2415488,00	448255,79
M5	2415476,22	448248,70
M6	2415481,63	448239,46

**GHI CHÚ**

- D.V.H 541 Số thửa
- 139,9 Mã đất
- Diện tích
- Ranh giới dự án
- Ranh giới theo bản đồ địa chính
- M1 Mốc dự án
- (10,2) Diện tích nằm trong chỉ giới OH
- (139,7) Diện tích còn lại

**TỶ LỆ 1:200**

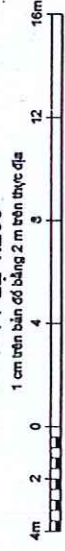

Ngày tháng năm 2021  
 Đơn vị đo đạc: Công ty TNHH MTV  
 tư vấn dịch vụ Môi trường Lạng Sơn  
 Giám đốc

Hoàng Văn Huỳnh

Ngày tháng năm 2021  
 Xác nhận đo vẽ phù hợp hiện trạng  
 UBND phường Chi Lăng  
 Trưởng phòng

Hoàng Sơn Hải

Duyệt ngày tháng năm 2021  
 Sở Tài nguyên và Môi trường tỉnh Lạng Sơn  
 KT Giám đốc  
 Phó Giám đốc

Ngô Việt Hải



