



ĐIỀU CHỈNH CỤC BỘ QUY HOẠCH CHI TIẾT XÂY DỰNG PHƯỜNG CHI LĂNG, THÀNH PHỐ LẠNG SƠN, TỈNH LẠNG SƠN, TỶ LỆ 1/500
BẢN ĐỒ QUY HOẠCH TỔNG MẶT BẰNG SỬ DỤNG ĐẤT - VỊ TRÍ 6, 7

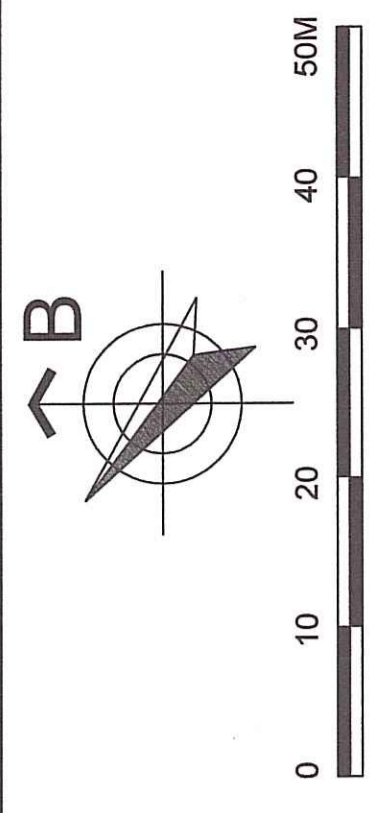


**VỊ TRÍ 6: Ô ĐẤT CQ.09 VÀ P3
 TRƯỚC ĐIỀU CHỈNH QUY HOẠCH**

(THEO QĐ SỐ 2490/QĐ-UBND NGÀY 07/12/2018 CỦA UBND TỈNH LẠNG SƠN)

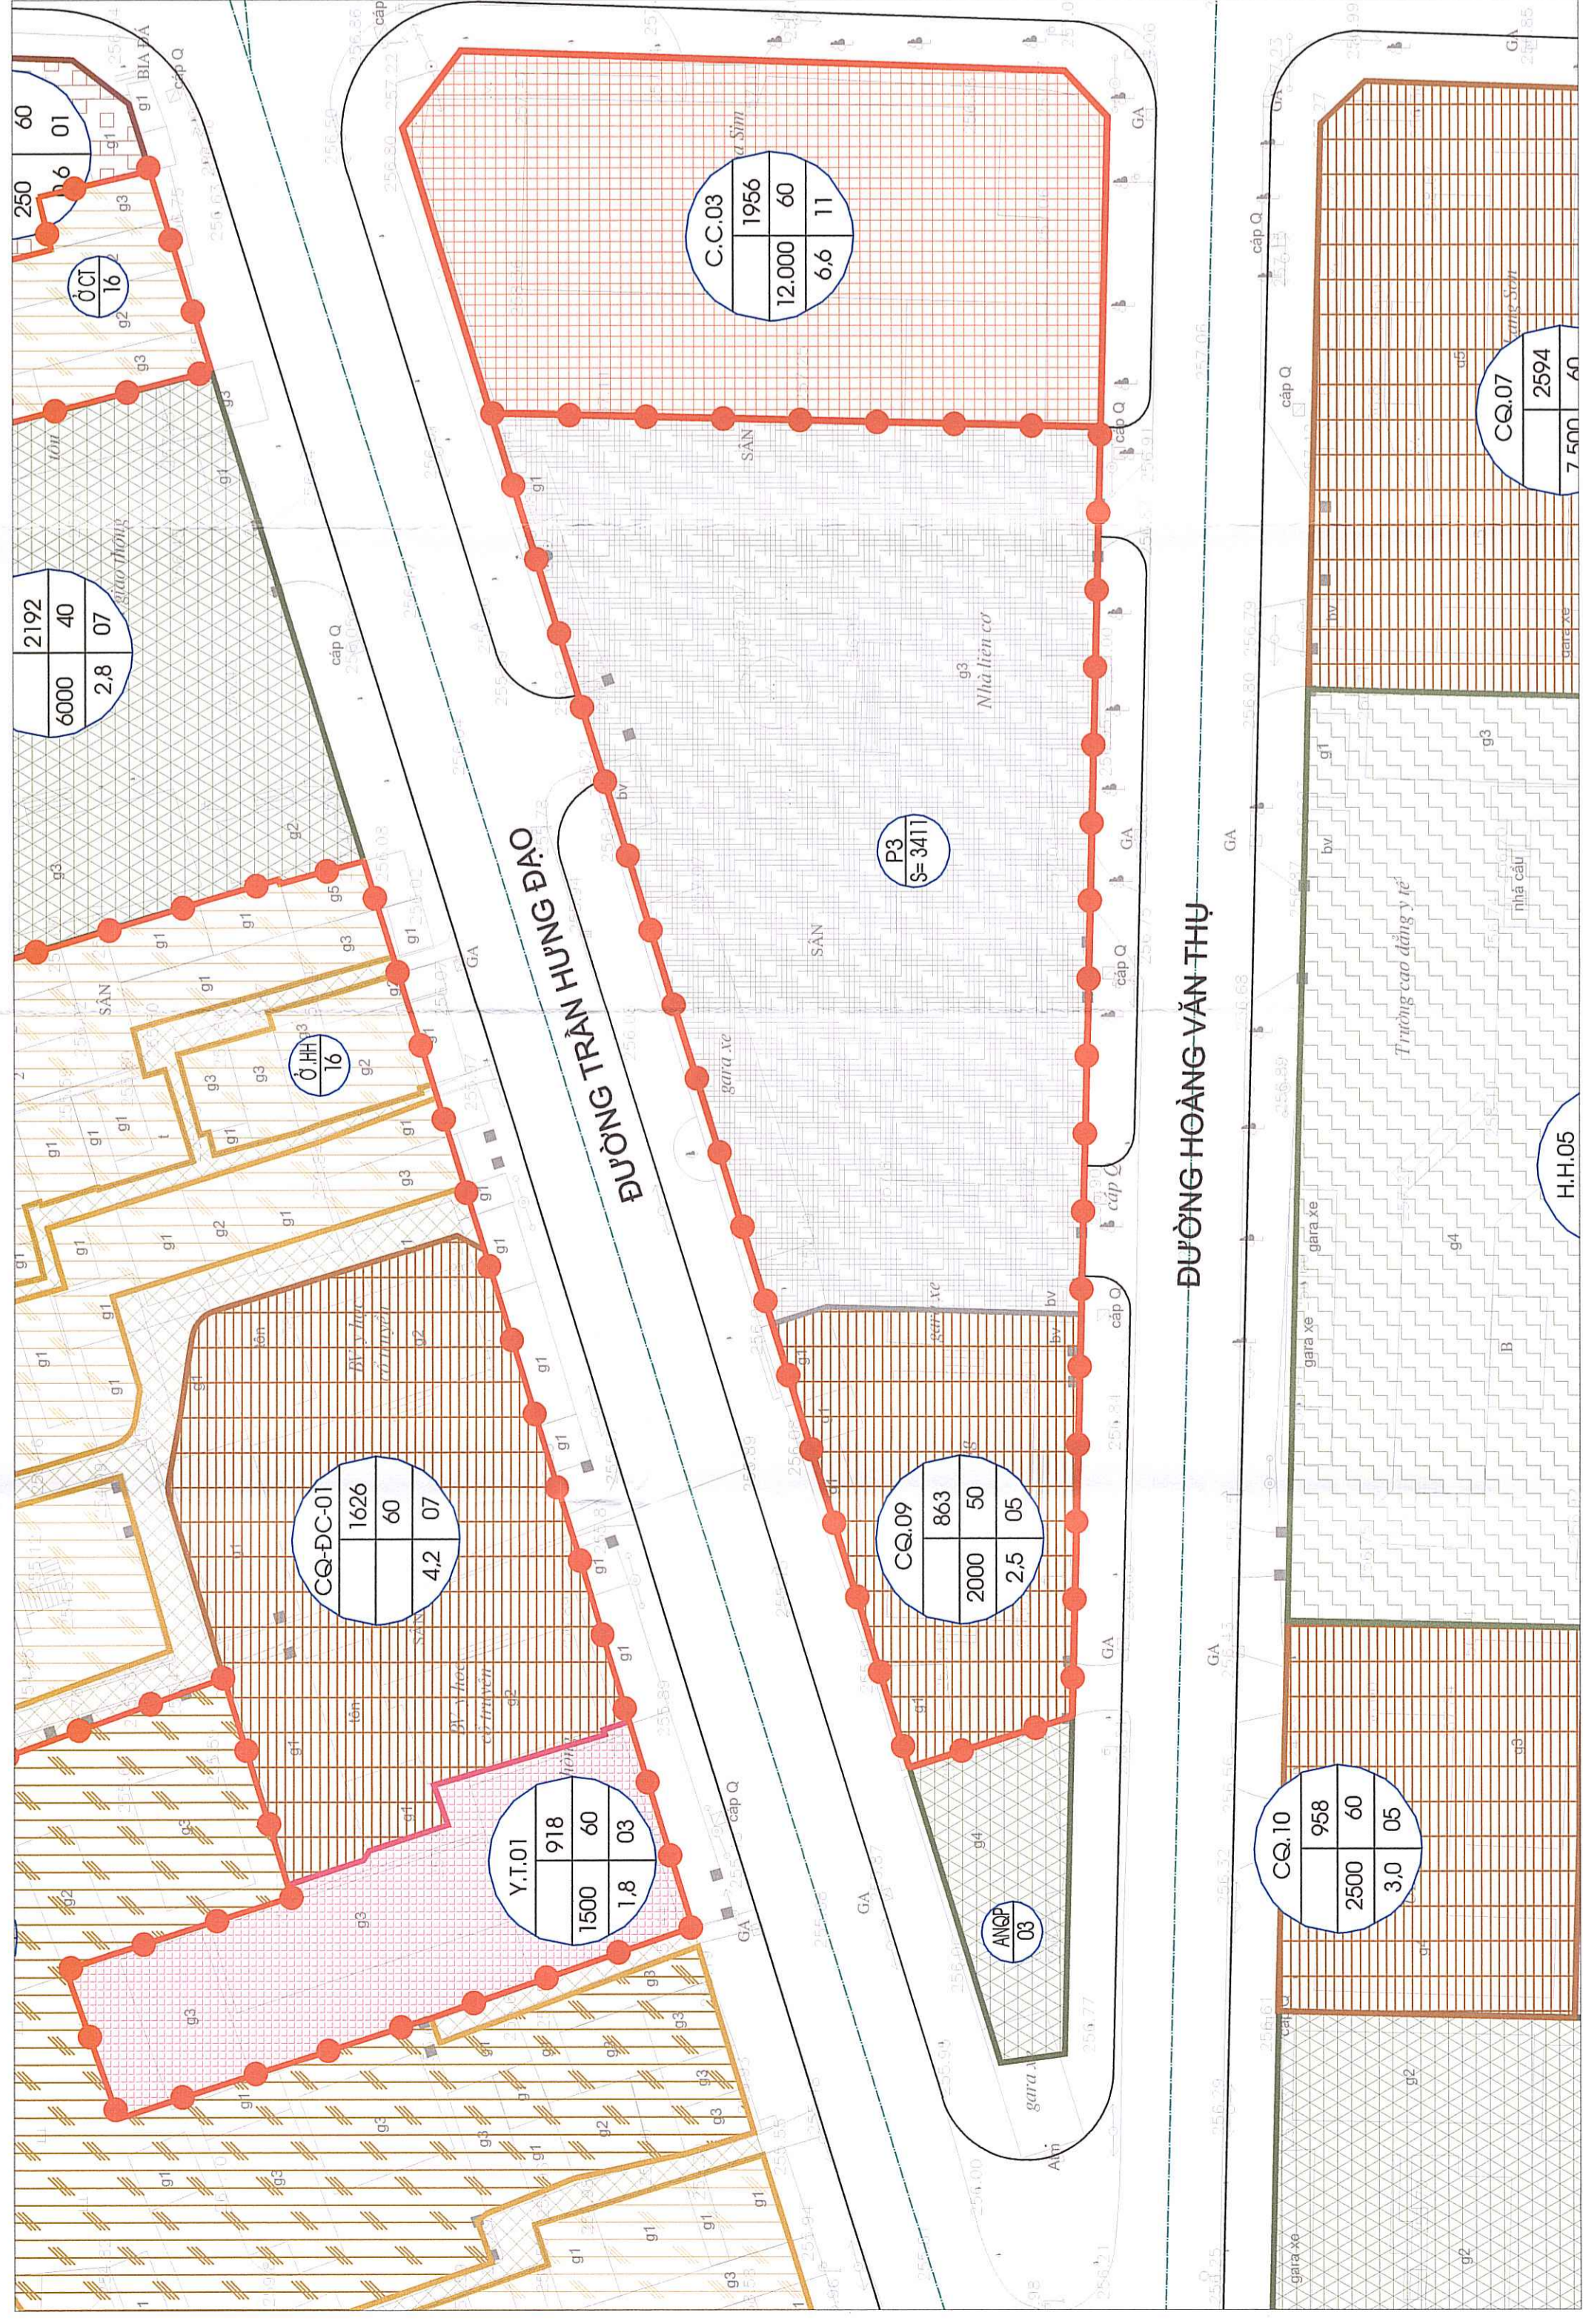

**VỊ TRÍ 6: Ô ĐẤT CQ.09 VÀ P3
 SAU ĐIỀU CHỈNH QUY HOẠCH**

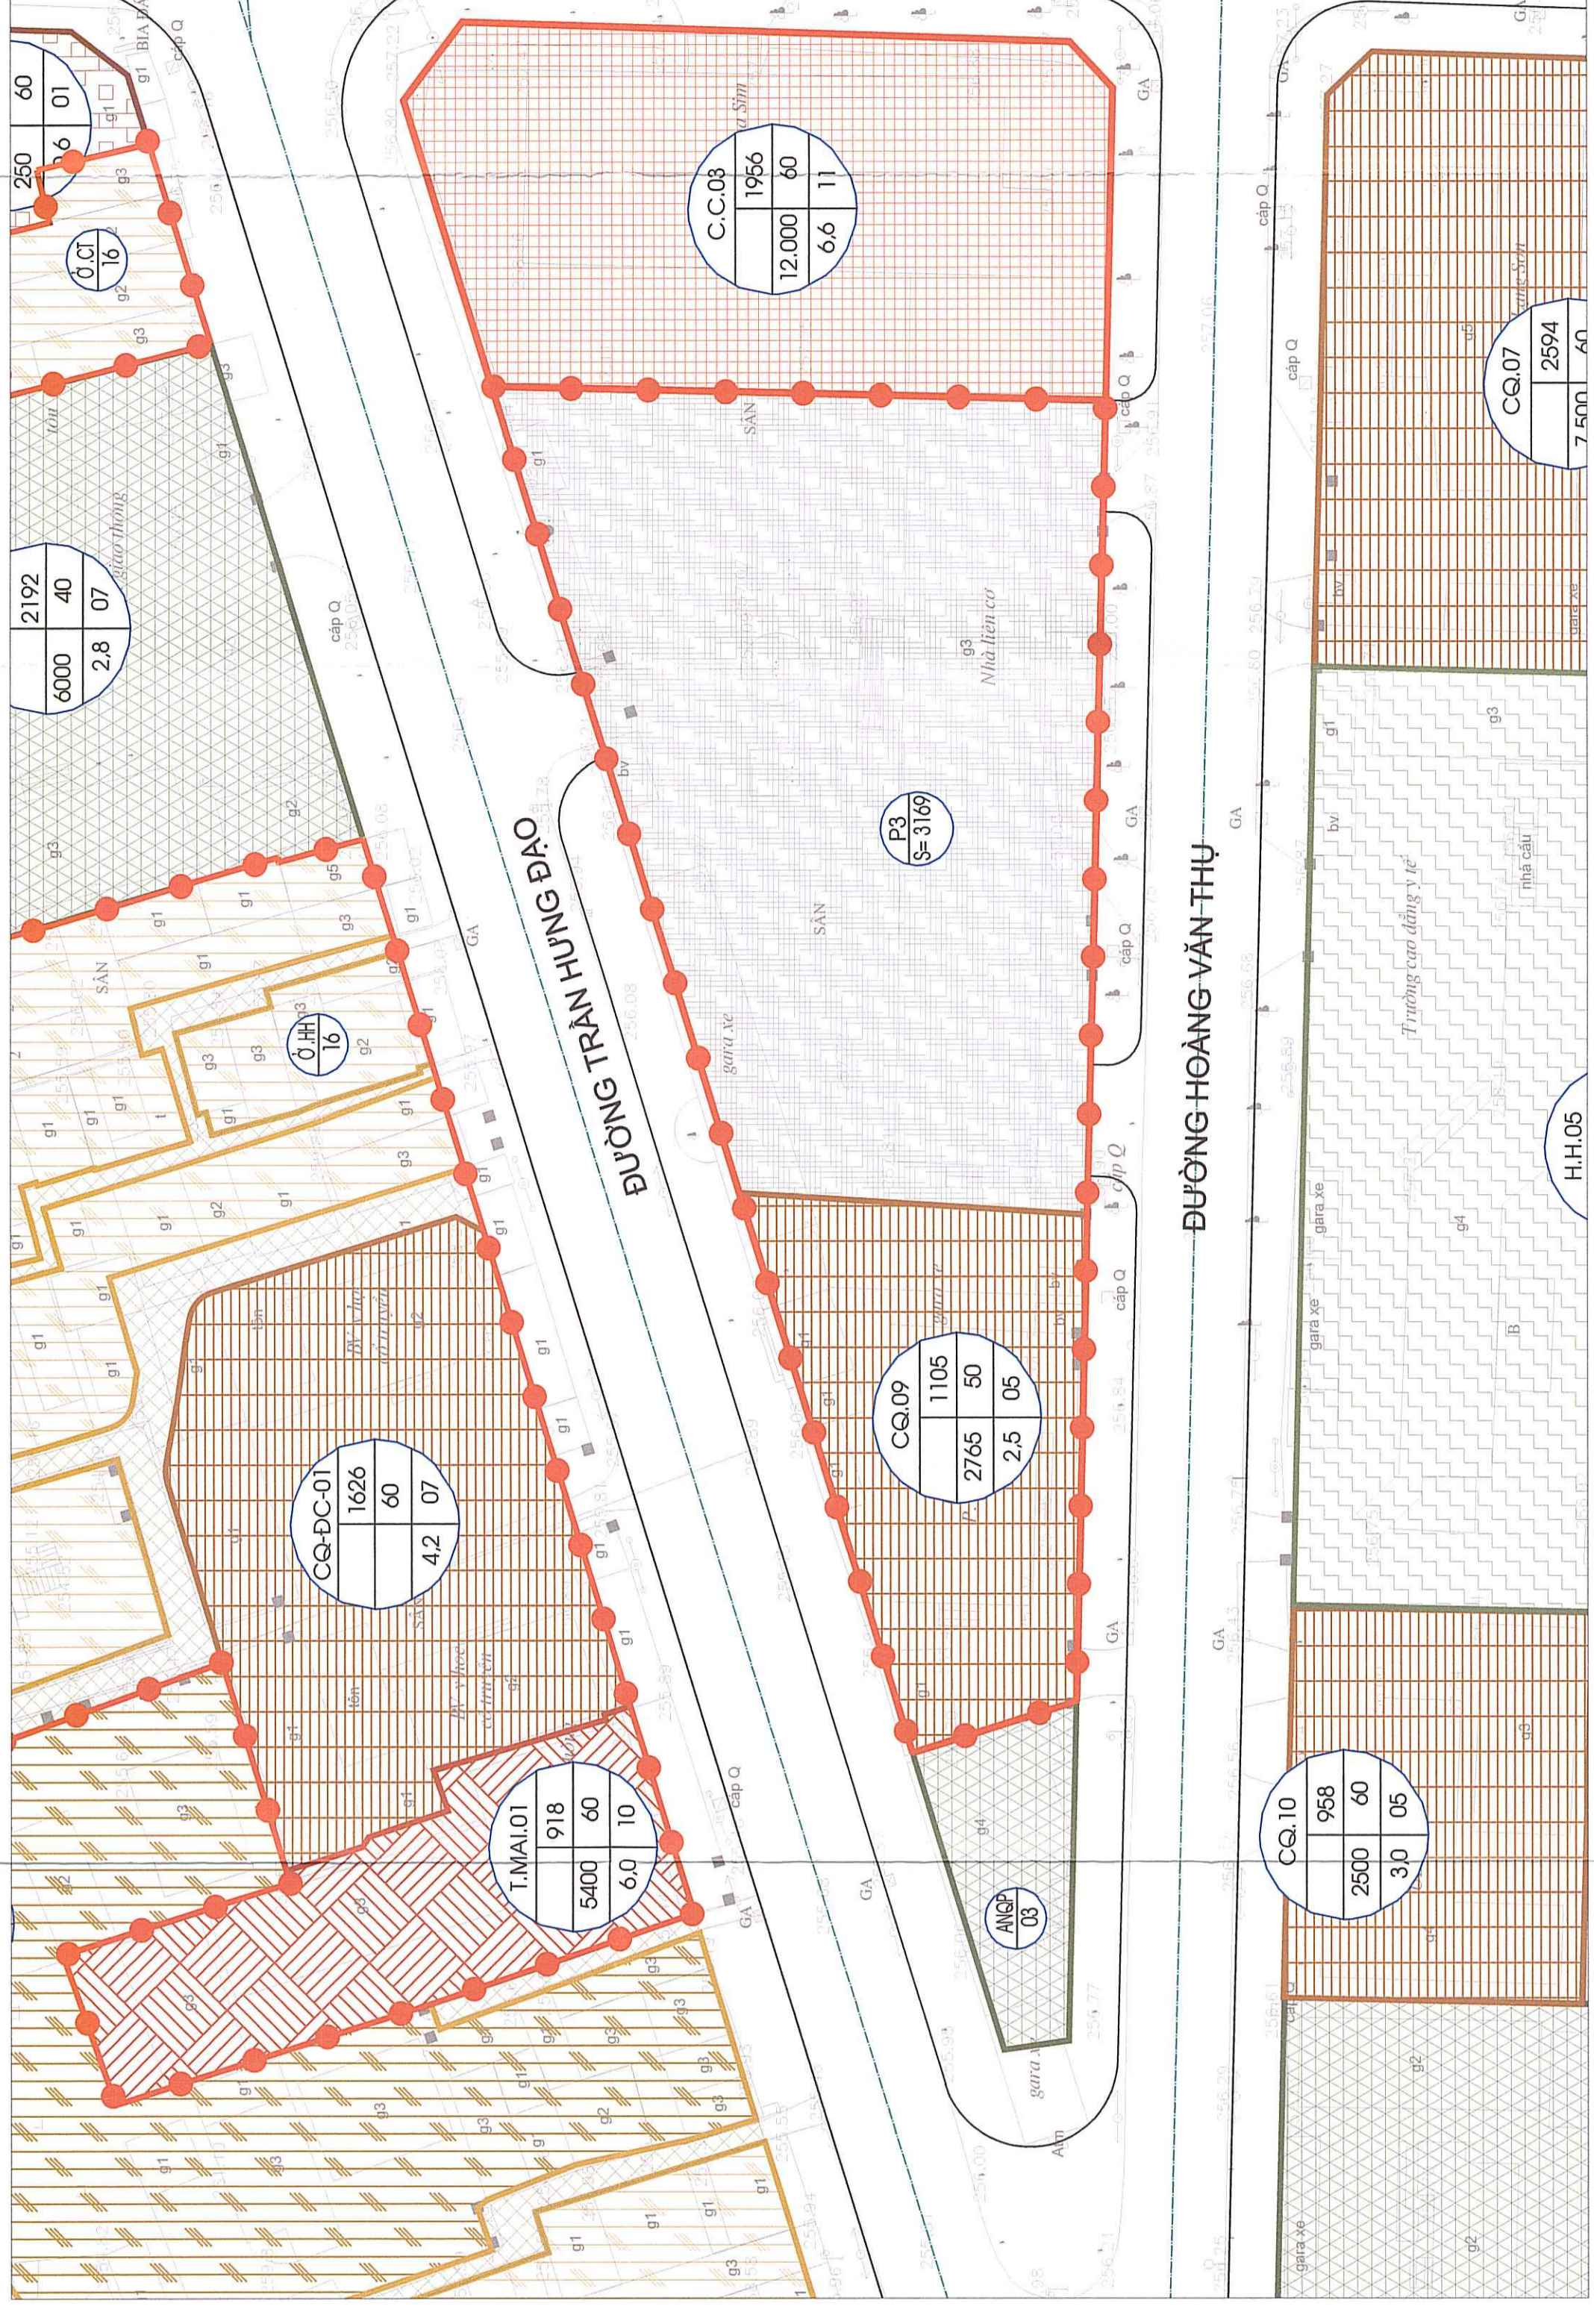


KÝ HIỆU


	PHẠNG GIỚI BIỂU CHÍNH QUY HOẠCH		ĐẤT NGHỈ DƯNG
	ĐẤT CÔNG TRÌNH DUY CÔNG CÔNG		ĐẤT TRUNG TÂM DTTT, SÂN THỂ THAO
	ĐẤT VƯỜN HÒA		ĐẤT CÂY XANH ĐƠN VỊ Ở
	ĐẤT THƯƠNG MẠI		ĐẤT CÂY XANH ĐÔI THỊ
	ĐẤT CÔNG TRÌNH TRƯ SỞ CƠ QUAN		ĐẤT AN NINH QUỐC PHÒNG
	ĐẤT CÔNG TRÌNH TRUNG TÂM Y TẾ		ĐẤT NGHĨA TRƯNG
	ĐẤT TRƯỜNG THPT		ĐẤT CÔNG NGHIỆP
	ĐẤT TRUNG TÂM ĐÀO TẠO		ĐẤT LÂM NGHIỆP
	ĐẤT TRƯỜNG THCS, TIỂU HỌC, MẦM NON		ĐẤT MẮT NƯỚC
	ĐẤT CÔNG TRÌNH TÔN GIÁO, DI TÍCH		ĐẤT HẠ TẦNG KỸ THUẬT
	ĐẤT Ô LIÊN KẾ		ĐẤT GẠO THÔNG THỊNH
	ĐẤT Ở HỖN HỢP CHỈ TRAO TIỀN CÂY		KÊ SÔNG, SƯỜI
	ĐẤT Ở LẠNG XÓN, Ở SINH THÁI		TRƯỜNG TRUNG HỌC CƠ SỞ
	ĐẤT SẢN SUẤT KINH DOANH		TRƯỜNG TIỂU HỌC
	ĐẤT CÔNG TRÌNH HỖN HỢP		NHÀ TRỆ
	ĐẤT DƯ AN DUY LỊCH SỬ THÁI		DI TÍCH

**VỊ TRÍ 7: Ô ĐẤT N.V.H.03
 TRƯỚC ĐIỀU CHỈNH QUY HOẠCH**

(THEO QĐ SỐ 2490/QĐ-UBND NGÀY 07/12/2018 CỦA UBND TỈNH LẠNG SƠN)

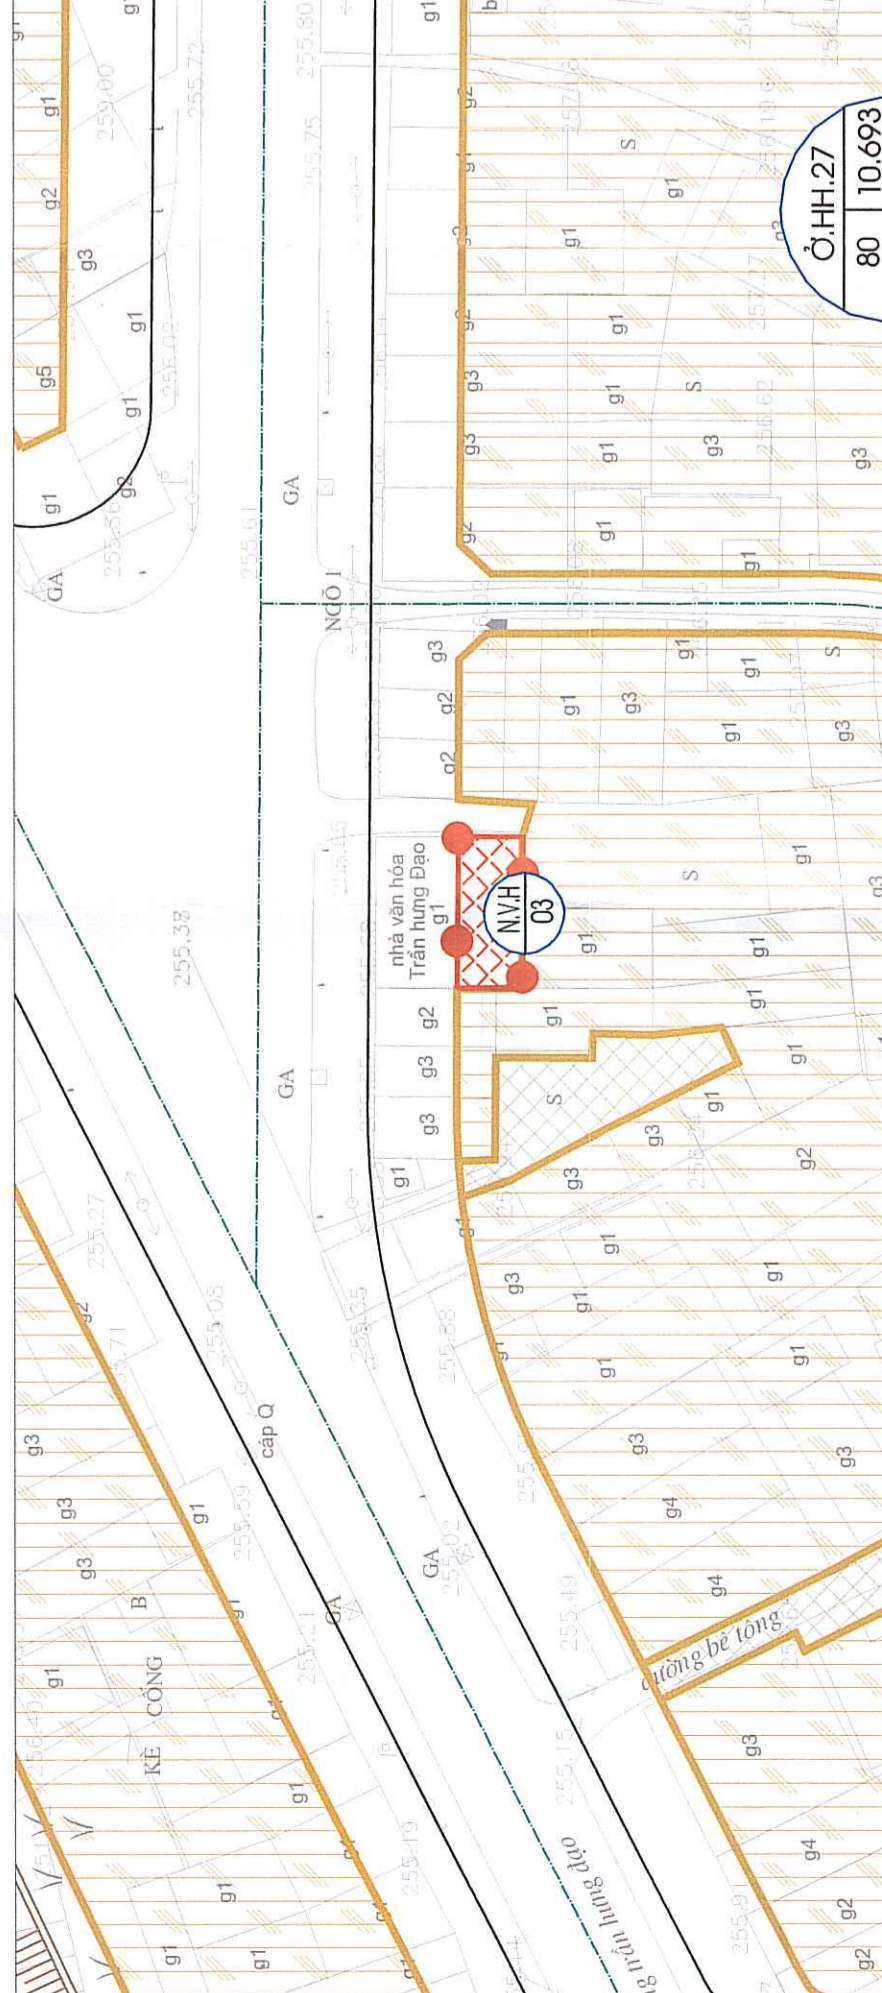

**VỊ TRÍ 7: Ô ĐẤT N.V.H.03
 SAU ĐIỀU CHỈNH QUY HOẠCH**

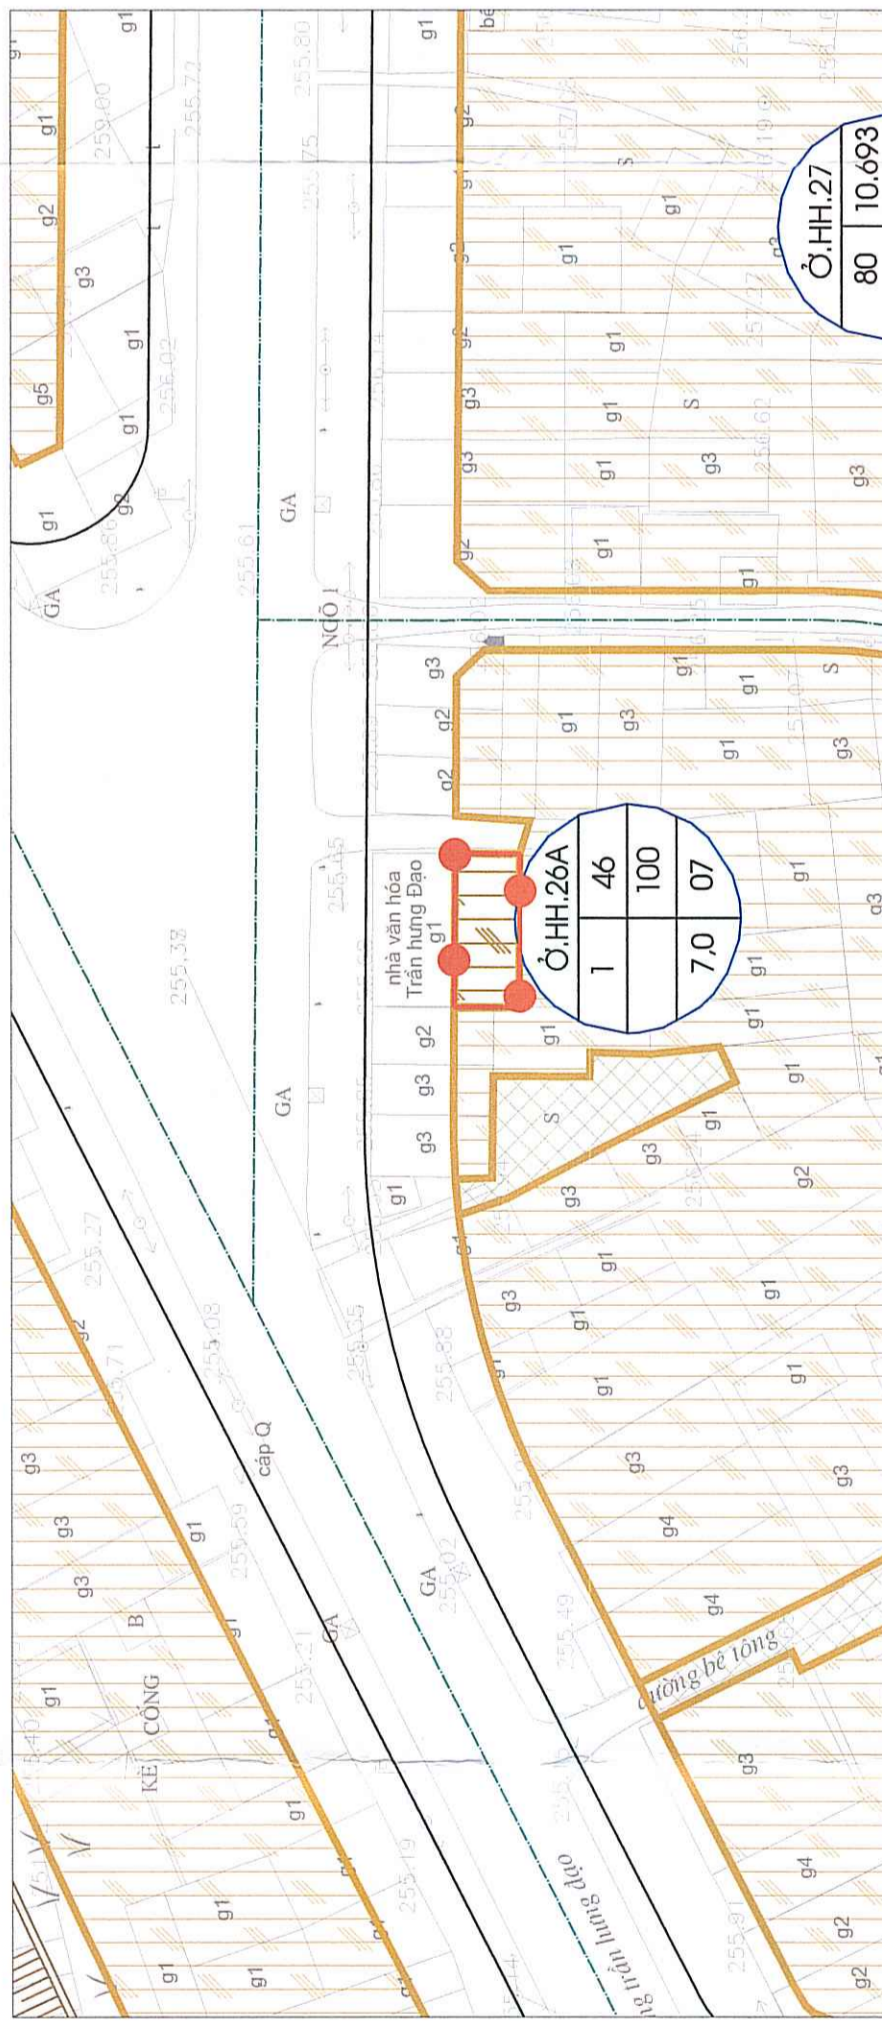

BẢNG SO SÁNH CHỈ TIÊU QUY HOẠCH TRƯỚC VÀ SAU ĐIỀU CHỈNH QUY HOẠCH - VỊ TRÍ 6

STT	Quy hoạch trước điều chỉnh (Theo QĐ số 2490/QĐ-UBND ngày 07/12/2018)				Quy hoạch sau điều chỉnh			
	Loại đất	Ký hiệu	Diện tích (m ²)	MĐXD (%)	Loại đất	Ký hiệu	Diện tích (m ²)	MĐXD (%)
1	Đất cơ quan	CQ.09	863	50	Đất cơ sở văn hóa, công trình công cộng	CQ.09	1105	50
2	Đất giao thông đô thị	P3	3411	50	Đất công trình công cộng đơn vị ở	N.V.H.03	3169	60
	Tổng		4274		Tổng		4274	

BẢNG SO SÁNH CHỈ TIÊU QUY HOẠCH TRƯỚC VÀ SAU ĐIỀU CHỈNH QUY HOẠCH - VỊ TRÍ 7

STT	Quy hoạch trước điều chỉnh (Theo QĐ số 2490/QĐ-UBND ngày 07/12/2018)				Quy hoạch sau điều chỉnh			
	Loại đất	Ký hiệu	Diện tích (m ²)	MĐXD (%)	Loại đất	Ký hiệu	Diện tích (m ²)	MĐXD (%)
1	Đất cơ sở văn hóa, công trình công cộng đơn vị ở	N.V.H.03	46	60	Đất ở	Đất ở	46	100
	Tổng		46		Tổng		46	

CƠ QUAN CHỦ QUẢN: ỦY BAN NHÂN DÂN THÀNH PHỐ LẠNG SƠN
 CƠ QUAN THAM MƯNG: PHÒNG QUẢN LÝ ĐÔ THỊ THÀNH PHỐ LẠNG SƠN
 CÔNG TRÌNH: ĐIỀU CHỈNH CỤC BỘ QUY HOẠCH CHI TIẾT XÂY DỰNG PHƯỜNG CHI LĂNG, THÀNH PHỐ LẠNG SƠN, TỈNH LẠNG SƠN, TỶ LỆ 1/500
 CHỦ NHIỆM DỰ ÁN: TS. KTS. LÊ XUÂN HÙNG
 CHỌI TRÍ THIẾT KẾ: TS. KTS. LÊ XUÂN HÙNG
 THỢ THIẾT KẾ: THS. KTS. LƯU THỊ MÈA
 THÈ HIỆN: KTS. PHAN VĂN HIEU
 PHÓ GIÁM ĐỐC: ĐÀO PHƯƠNG NAM
 NGÀY: 11/01/2024

