



TỔNG MẶT BẰNG KHÔNG GIẢN KIẾN TRÚC CẢNH QUAN VÀ PHƯƠNG ÁN KIẾN TRÚC CÔNG TRÌNH

PHƯƠNG ÁN KIẾN TRÚC NHÀ Ở ĐIỂN HÌNH

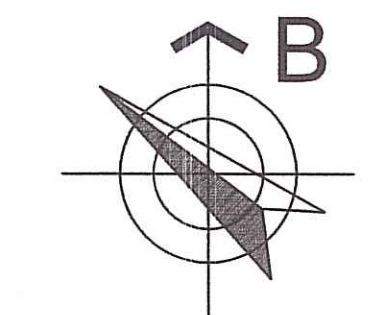

MINH HỌA MẶT ĐŨNG TUYẾN PHỐ

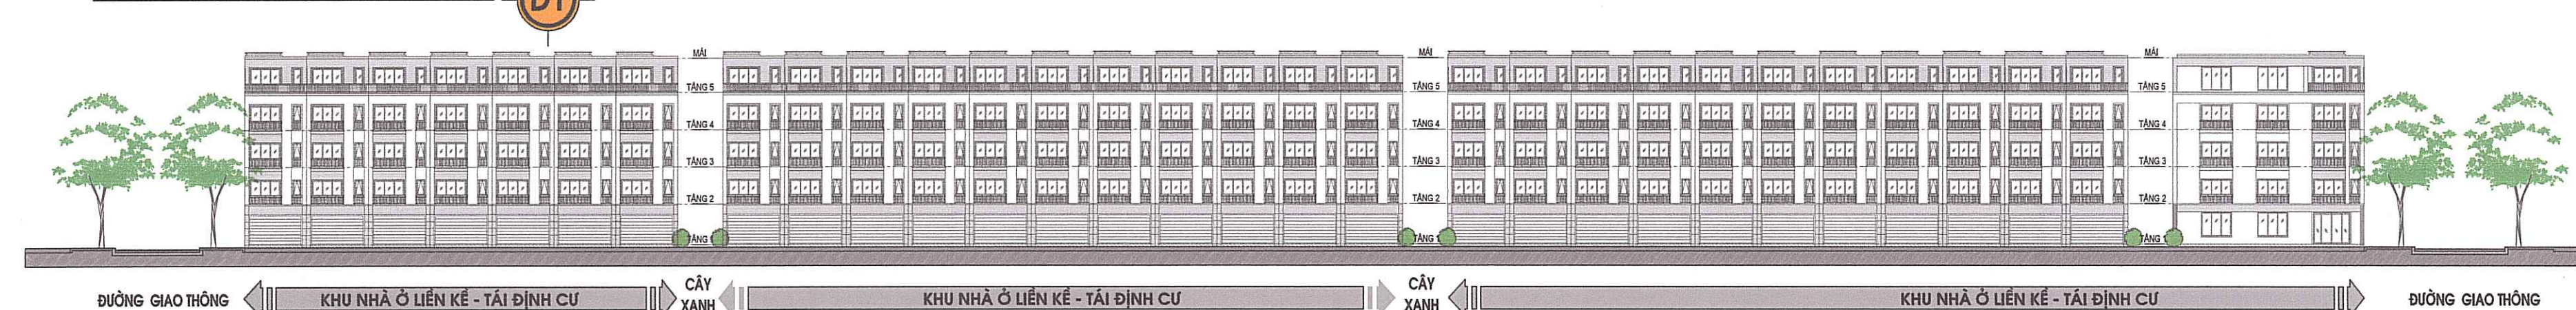

- KÝ HIỆU:**
- RANH GIỚI LẬP QUY HOẠCH
 - MỐC RANH GIỚI QUY HOẠCH
 - LỒNG ĐƯỜNG GIAO THÔNG
 - HÈ ĐƯỜNG / HÀNH LANG HẠ TẦNG
 - SÂN VƯỜN TRONG LÔ ĐẤT / CÔNG TRÌNH
 - KHU VƯỜN HOA CÂY XANH
 - CÔNG TRÌNH NHÀ Ở
 - CÔNG TRÌNH DỊCH VỤ KHU THỂ THAO
 - CÔNG TRÌNH QUẢN LÝ, BẢO VỆ, CHỜ CẢNH QUAN
 - CÂY XANH ĐƯỜNG PHỐ
 - CÂY XANH VƯỜN HOA
- GHI CHÚ:**
- ① NHÀ Ở LIÊN KẾ - TÁI ĐỊNH CƯ
 - ② KHU NHÀ Ở HIỆN TRẠNG
 - ③ VƯỜN HOA, SÂN THỂ THAO
 - ④ VƯỜN HOA, TIÊU CẢNH
 - ⑤ HÀNH LANG HẠ TẦNG KỸ THUẬT

CƠ QUAN PHÊ DUYỆT:
ỦY BAN NHÂN DÂN THÀNH PHỐ LẠNG SƠN

KÈM THEO QUYẾT ĐỊNH SỐ 242/4/QĐ-UBND NGÀY 23 THÁNG 3 NĂM 2024

CƠ QUAN THẨM ĐỊNH:
PHÒNG QUẢN LÝ ĐÔ THỊ THÀNH PHỐ LẠNG SƠN

KÈM THEO BÁO CÁO SỐ 379/BC-QLĐT NGÀY 16 THÁNG 9 NĂM 2024

CƠ QUAN TỜ CHỨC LẬP QUY HOẠCH:
PHÒNG QUẢN LÝ ĐÔ THỊ THÀNH PHỐ LẠNG SƠN

KÈM THEO TỜ TRÌNH SỐ 233/TT-QLĐT NGÀY 26 THÁNG 8 NĂM 2024

CÔNG TRÌNH:
QUY HOẠCH CHI TIẾT RÚT GỌN
KHU TÁI ĐỊNH CƯ VÀ DÂN CƯ MAI PHA,
THÀNH PHỐ LẠNG SƠN, TỶ LỆ 1/500

ĐỊA ĐIỂM: XÃ MAI PHA, THÀNH PHỐ LẠNG SƠN, TỈNH LẠNG SƠN

TÊN BẢN VẼ:
**TỔNG MẶT BẰNG KHÔNG GIẢN
KIẾN TRÚC CẢNH QUAN
VÀ PHƯƠNG ÁN KIẾN TRÚC CÔNG TRÌNH**

| | | | |
|------------------|-----------------------|--------------|----------------|
| BẢN VẼ: QH-03 | GHÉP: A1 | TỶ LỆ: 1/500 | NGÀY: .../2024 |
| CHỦ NHIỆM DỰ ÁN | TS. KTS. LÊ XUÂN HÙNG | | |
| CHỦ TRÌ THIẾT KẾ | TS. KTS. LÊ XUÂN HÙNG | | |
| QL KỸ THUẬT | THS.KTS. LƯU THẾ KIỂM | | |
| THIẾT KẾ | KTS. PHAN VĂN HIẾU | | |
| THỂ HIỆN | KTS. PHAN VĂN HIẾU | | |

PHÓ GIÁM ĐỐC:
ĐÀO PHƯƠNG NAM

ĐƠN VỊ TƯ VẤN:
CÔNG TY CỔ PHẦN ĐẦU TƯ VÀ XÂY DỰNG FADCO VIỆT NAM

Địa chỉ: Đ. Trần Hưng Đạo, Phường Quán Lũy, Quận Đống Đa, Hà Nội
TEL: ... FAX: ...