ĐIỀU CHỈNH CỤC BỘ QUY HOẠCH CHI TIẾT XÂY DỰNG PHƯỜNG CHI LĂNG, THÀNH PHỐ LẠNG SƠN, TỈNH LẠNG SƠN, TỶ LỆ 1/500

SƠ ĐỒ TỔ CHỨC KHÔNG GIAN, KIẾN TRÚC, CẢNH QUAN - VỊ TRÍ 8

B

0 10 20 30 40 50M

VỊ TRÍ 8: SAU ĐIỀU CHỈNH QUY HOẠCH

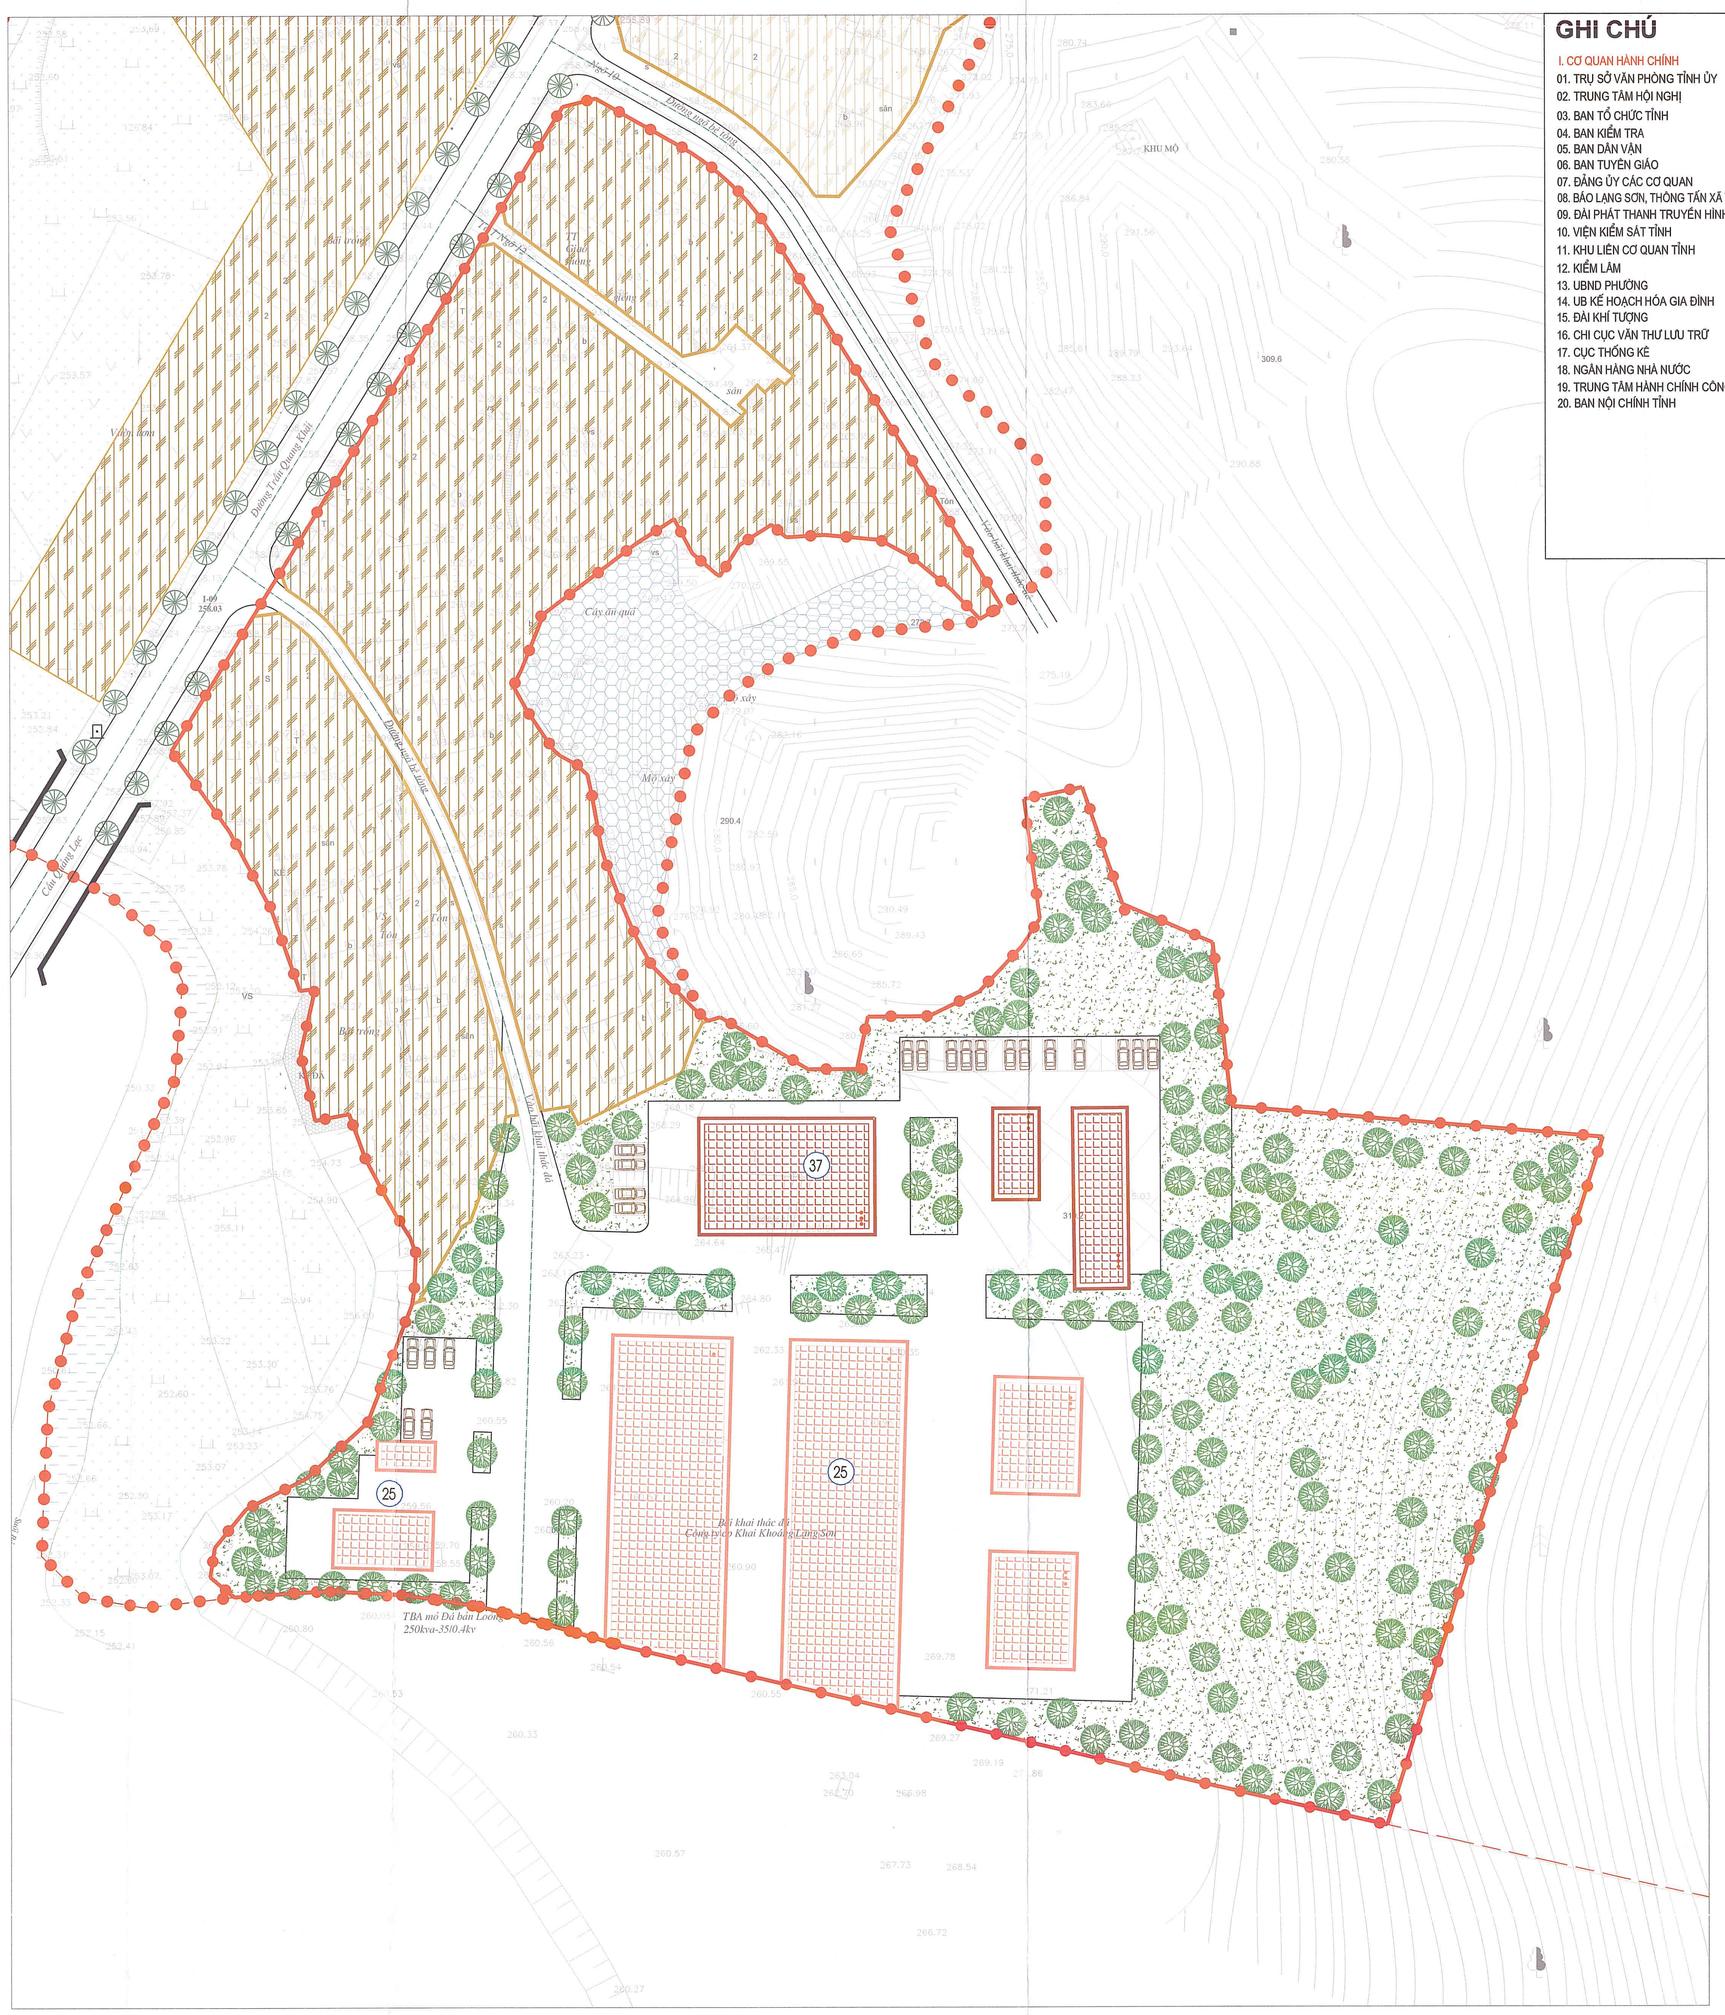

GHI CHÚ

I. CƠ QUAN HÀNH CHÍNH
01. TRỤ SỞ VĂN PHÒNG TỈNH ỦY
02. TRUNG TÂM HỘI NGHỊ
03. BAN TỔ CHỨC TỈNH
04. BAN KIỂM TRA
05. BAN DÂN VẬN
06. BAN TUYÊN GIÁO
07. ĐẢNG ỦY CÁC CƠ QUAN
08. BÁO LẠNG SƠN, THÔNG TẤN XÃ VN
09. ĐÀI PHÁT THANH TRUYỀN HÌNH
10. VIỆN KIỂM SÁT TỈNH
11. KHU LIÊN CƠ QUAN TỈNH
12. KIỂM LÂM
13. UBND PHƯỜNG
14. UB KẾ HOẠCH HÓA GIA ĐÌNH
15. ĐÀI KHÍ TƯỢNG
16. CHI CỤC VĂN THƯ LƯU TRỮ
17. CỤC THỐNG KÊ
18. NGÂN HÀNG NHÀ NƯỚC
19. TRUNG TÂM HÀNH CHÍNH CÔNG
20. BAN NỘI CHÍNH TỈNH

II. CÔNG CỘNG - THƯƠNG MẠI - DOANH NGHIỆP
21. TRUNG TÂM THƯƠNG MẠI VÀ NHÀ PHỐ SHOP- HOUSE
22. CHỢ CHI LĂNG VỰC
23. CÔNG TRÌNH CÔNG CỘNG
24. CÔNG TY CP XÂY LẮP ĐIỆN
25. CÔNG TY THIẾT BỊ ĐIỆN
26. BẢO TÀNG TỔNG HỢP TỈNH
27. VIỄN THÔNG LẠNG SƠN
28. BƯU ĐIỆN CỬA ĐÔNG
29. THƯ VIỆN TỈNH
30. DỊCH VỤ NGÂN HÀNG
31. NGÂN HÀNG BIDV
32. NHÀ KHÁCH A1
33. NHÀ KHÁCH TỈNH ỦY
34. NHÀ ĂN, HỘI TRƯỜNG, NHÀ KHÁCH TỈNH ỦY
35. CTY TNHH TUẤN ANH
36. CTY CP QUẢN LÝ VÀ XD GIAO THÔNG
37. CÔNG TRÌNH THƯƠNG MẠI
38. CTY TNHH MAI LÂM
39. CÔNG TY KHOÁNG SẢN
40. CÔNG TY CẤP PHÁT GIỐNG LÂM NGHIỆP
41. CÔNG TY CẦU ĐƯỜNG 2
42. TRUNG TÂM ĐIỀU DƯỠNG NGƯỜI CÓ CÔNG
43 CHỢ KHU VỰC
44. CỬA HÀNG XĂNG, DẦU
45. TRẠM BƠM H10 (C. TY CẤP THOÁT NƯỚC L.S)
46. CÔNG TRÌNH HỖN HỢP (DỊCH VỤ CÔNG CỘNG, THƯƠNG MẠI, VĂN PHÒNG CHO THUÊ, NHÀ Ở...)

III. HÀNH CHÍNH PHƯỜNG, NHÀ VĂN HÓA KHỐI
47. NHÀ VĂN HÓA KHỐI CỬA BẮC
48. ĐỘI THUẾ PHƯỜNG CHI LĂNG
49. NHÀ VĂN HÓA KHỐI ĐÈO GIANG
50. NHÀ VĂN HÓA KHỐI HÙNG VƯƠNG
51. NHÀ VĂN HÓA KHỐI CỬA NAM
52. NHÀ VĂN HÓA KHỐI TỔ SƠN
53. NHÀ VĂN HÓA KHỐI ĐẠI THẮNG
54. NHÀ VĂN HÓA KHỐI TRẦN THÀNH TÔNG
55. NHÀ VĂN HÓA KHỐI TRẦN QUANG KHẢI I
56. NHÀ VĂN HÓA KHỐI TRẦN QUANG KHẢI II
57. NHÀ VĂN HÓA KHỐI HOÀNG HOA THÁM

IV. CÔNG TRÌNH GIÁO DỤC, Y TẾ
58. PHÂN TRƯỜNG 2 PTTH VIỆT BẮC
59. TRƯỜNG THCS CHI LĂNG
60. TRƯỜNG TIỂU HỌC CHI LĂNG I
61. TRƯỜNG TIỂU HỌC CHI LĂNG II
62. TRƯỜNG MẦM NON 8-3
63. TRƯỜNG MẦM NON 19-5
64. TRƯỜNG MẦM NON TUỔI THẦN TIÊN
65. NHÀ TRẺ KHU VỰC
66. TRƯỜNG CHÍNH TRỊ HOÀNG VĂN THỤ
67. TRUNG TÂM PHÒNG CHỐNG SỐT RÉT
68. TRẠM Y TẾ PHƯỜNG CHI LĂNG I
69. TRẠM Y TẾ PHƯỜNG CHI LĂNG II

V. CÔNG TRÌNH DI TÍCH, TÍN NGƯỠNG
70. CHÙA THÀNH (DIÊN KHÁNH TỰ)
71. DI TÍCH NHÀ CÔNG QUÁN, BẾN THẠCH LỘ
72. TRỤ SỞ HỘI PHẬT GIÁO
73. ĐỀN CÔ BÉ THƯỢNG NGÀN
74. ĐỀN CỬA ĐÔNG
75. ĐỀN MẪU THOÁI
76. ĐỀN CỬA NAM (PHỦ MẪU THƯỢNG)
77. ĐỀN CỬA BẮC
78. ĐỀN CỬA TÂY (ĐỀN TRẤN)
79. NHÀ THỜ ĐẠO (CHÍNH TÒA)
80. NHÀ TÒA GIÁM MỤC
81. NHÀ SINH HOẠT NỮ TU ĐA MINH
82. CHÙA TIÊN, GIẾNG TIÊN.
83. NÚI HANG DÊ
84. ĐỀN CHÙA THƯỢNG LINH TỰ
85. DI TÍCH THÀNH CỔ
86. DI TÍCH CỔNG THÀNH
87. MIẾU THỔ CÔNG

VI. AN NINH- QUỐC PHÒNG
88. BỘ CHỈ HUY QUÂN SỰ TỈNH
89. BỘ CHỈ HUY BỘ ĐỘI BIÊN PHÒNG
90. BỆNH XÁ BIÊN PHÒNG
91. C20 QUÂN ĐỘI
92. TRUNG ĐỘI 607 QUÂN ĐỘI
93. VIỆN 50 QUÂN ĐỘI
94. CÔNG AN TỈNH
95. BỆNH XÁ CÔNG AN TỈNH
96. CẢNH SÁT GIAO THÔNG
97. BÃI GIỮ XE CÔNG AN TỈNH
98. XUẤT NHẬP CẢNH CÔNG AN TỈNH
99. KHU QUÂN ĐỘI

100. QUẢNG TRƯỜNG HÙNG VƯƠNG
101. KHUÔN VIÊN TƯỢNG ĐÀI HOÀNG VĂN THỤ
102. CÔNG VIÊN BỜ SÔNG KỲ CÙNG (GIAI ĐOẠN I)
103. CÔNG VIÊN BỜ SÔNG KỲ CÙNG (GIAI ĐOẠN II)
104. CÔNG VIÊN BỜ SÔNG KỲ CÙNG (GIAI ĐOẠN III)
105. KHUÔN VIÊN CÂY XANH PHAI LUÔNG
106. SÂN TDTT T2
107. SÂN THỂ THAO NGOÀI TRỜI
108. KHUÔN VIÊN CÂY XANH KHU Ở
109. NGHĨA TRANG LIỆT SỸ
110. NGHĨA ĐỊA
111. VỆ SINH CÔNG CỘNG

P. BÃI ĐỖ XE

KÝ HIỆU

- RANH GIỚI ĐIỀU CHỈNH QUY HOẠCH
- TRƯỜNG TRUNG HỌC CƠ SỞ
- TRƯỜNG TIỂU HỌC
- NHÀ TRẺ
- DI TÍCH

CƠ QUAN PHÊ DUYỆT:
ỦY BAN NHÂN DÂN THÀNH PHỐ LẠNG SƠN
KÈM THEO QUYẾT ĐỊNH SỐ 2860 /QĐ-UBND NGÀY 22 THÁNG 11 NĂM 2024

CƠ QUAN THẨM ĐỊNH:
PHÒNG QUẢN LÝ ĐÔ THỊ THÀNH PHỐ LẠNG SƠN
KÈM THEO BÁO CÁO SỐ 460/BC-QLDT NGÀY 19 THÁNG 11 NĂM 2024

CƠ QUAN TỔ CHỨC LẬP QUY HOẠCH:
PHÒNG QUẢN LÝ ĐÔ THỊ THÀNH PHỐ LẠNG SƠN
KÈM THEO TỜ TRÌNH SỐ 3001/TTR-QLDA NGÀY 12 THÁNG 11 NĂM 2024

CÔNG TRÌNH:
ĐIỀU CHỈNH CỤC BỘ
QUY HOẠCH CHI TIẾT XÂY DỰNG PHƯỜNG CHI LĂNG, THÀNH PHỐ LẠNG SƠN, TỈNH LẠNG SƠN, TỶ LỆ 1/500

ĐỊA ĐIỂM: PHƯỜNG CHI LĂNG, THÀNH PHỐ LẠNG SƠN,TỈNH LẠNG SƠN

TÊN BẢN VẼ:
SƠ ĐỒ TỔ CHỨC KHÔNG GIAN, KIẾN TRÚC, CẢNH QUAN - VỊ TRÍ 8

BẢN VẼ: QH-03C	GHÉP: A0	TỶ LỆ: 1/500	NGÀY: .../.../2024
CHỦ NHIỆM DỰ ÁN	TS. KTS. LÊ XUÂN HÙNG		
CHỦ TRÌ THIẾT KẾ	TS. KTS. LÊ XUÂN HÙNG		
Q.L KỸ THUẬT	TS. KTS. LÊ XUÂN HÙNG		
THIẾT KẾ	THS. KTS. LƯU THẾ KIÊM		
THỂ HIỆN	KTS. PHAN VĂN HIẾU		

PHÓ GIÁM ĐỐC:
ĐÀO PHƯƠNG NAM

ĐƠN VỊ TƯ VẤN:
CÔNG TY CỔ PHẦN ĐẦU TƯ VÀ XÂY DỰNG FADCO VIỆT NAM
ĐỊA CHỈ: D8, TT 14, KĐT VĂN QUÁN, P. VĂN QUÁN, Q.HÀ ĐÔNG, HÀ NỘI
TEL: ..... FAX: .....