




BẢN ĐỒ QUY HOẠCH MẠNG LƯỚI CẤP NƯỚC

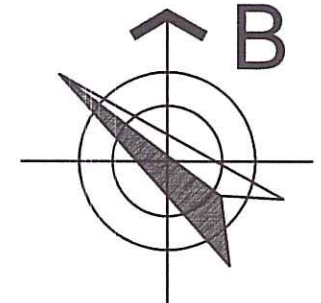


MẶT CẮT NGANG TỔNG HỢP KỸ THUẬT

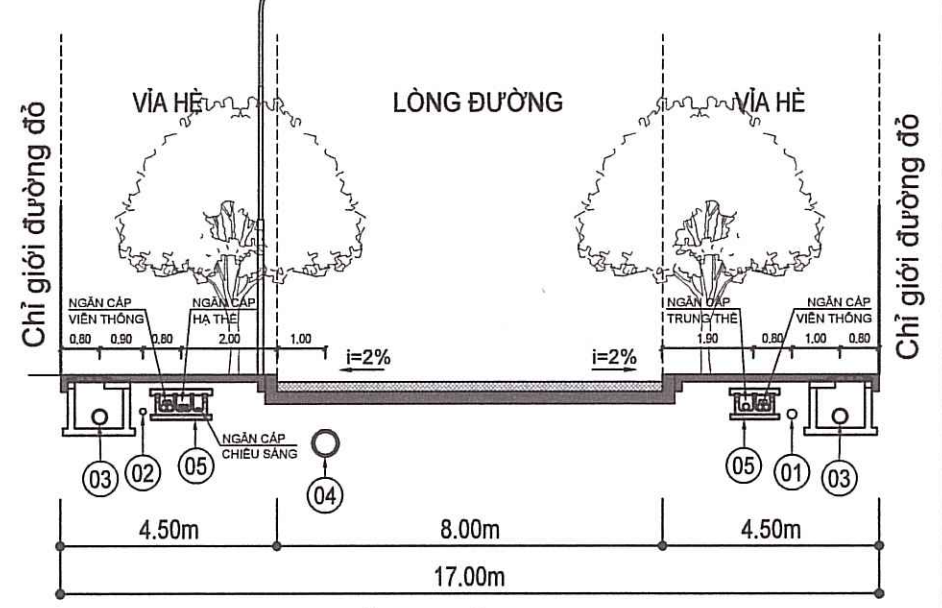

MẶT CẮT 1-1

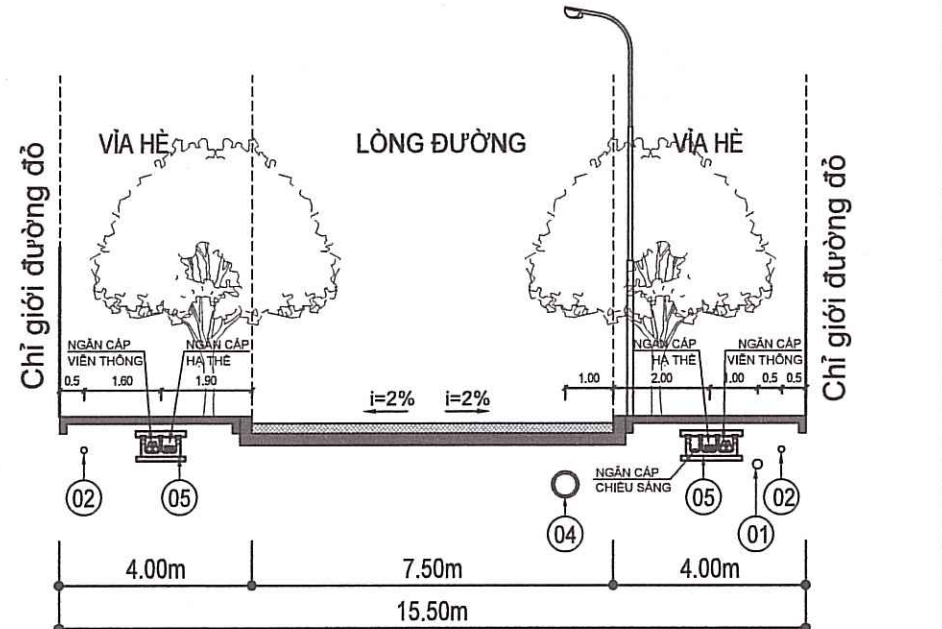


MẶT CẮT 2-2

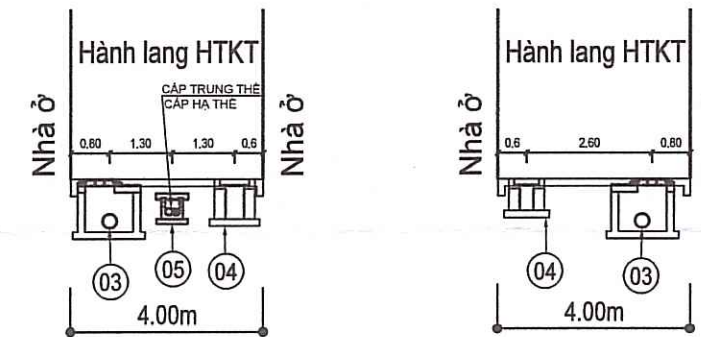

MẶT CẮT 3-3 MẶT CẮT 4-4

- KÝ HIỆU:
- (1) ỚNG CẤP NƯỚC PHÂN PHỐI
 - (2) ỚNG CẤP NƯỚC DỊCH VỤ
 - (3) ỚNG THOÁT NƯỚC THẢI
 - (4) ỚNG, RĂNG THOÁT NƯỚC MƯA
 - (5) HẦU KỸ THUẬT

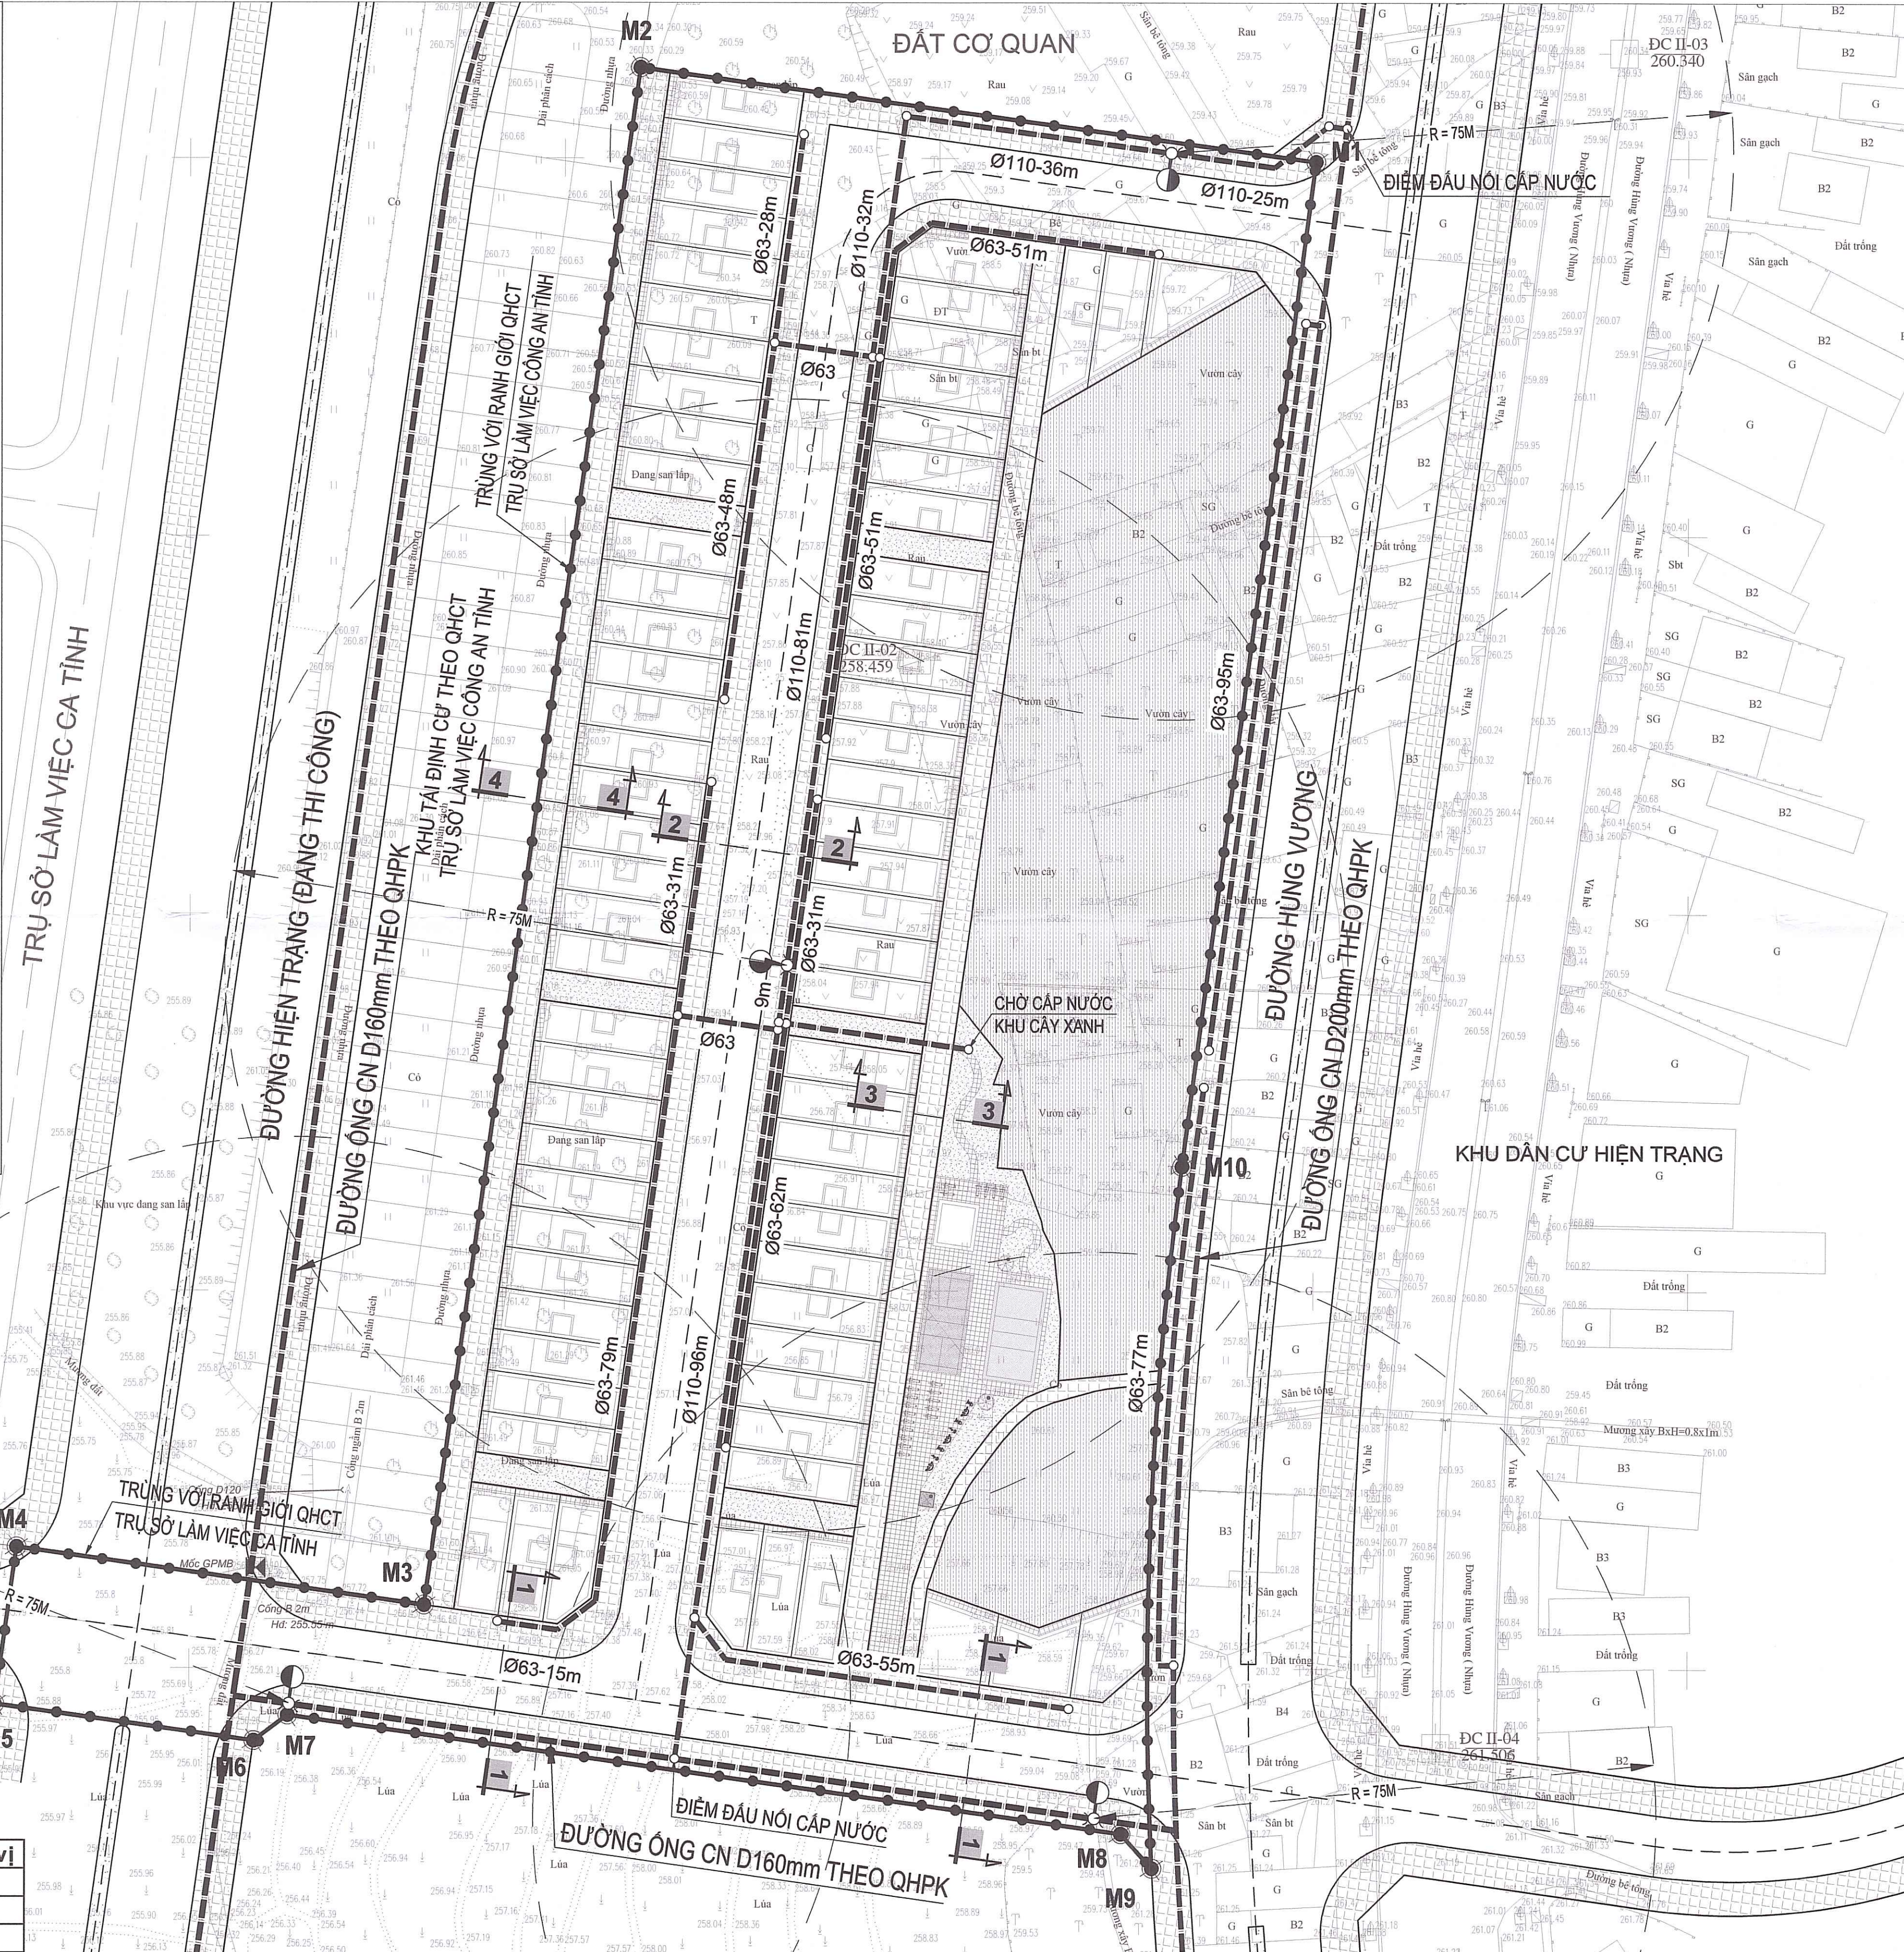

KÝ HIỆU:

- (dashed line) RANH GIỚI LẬP QUY HOẠCH
- (circle with dot) MỐC RANH GIỚI QUY HOẠCH
- (thick dashed line) ỚNG CẤP NƯỚC QUY HOẠCH
- (circle with dot) TRỤ CỨU HÒA
- Ø63 - 111m KÍCH THƯỚC (MM) - CHIỀU DÀI

CƠ QUAN PHÊ DUYỆT:
ỦY BAN NHÂN DÂN THÀNH PHỐ LẠNG SƠN



KÈM THEO QUYẾT ĐỊNH SỐ 24/24/QĐ-UBND NGÀY 23 THÁNG 9 NĂM 2024

CƠ QUAN THẨM ĐỊNH:
PHÒNG QUẢN LÝ ĐÔ THỊ THÀNH PHỐ LẠNG SƠN



KÈM THEO BẢO CẤP SỐ 49/BC-QLĐT NGÀY 16 THÁNG 9 NĂM 2024
CƠ QUAN TỔ CHỨC LẬP QUY HOẠCH:
PHÒNG QUẢN LÝ ĐÔ THỊ THÀNH PHỐ LẠNG SƠN

KÈM THEO TỜ TRÌNH SỐ 233/TT-QLĐT NGÀY 26 THÁNG 8 NĂM 2024

CÔNG TRÌNH:
QUY HOẠCH CHI TIẾT RÚT GỌN
KHU TÁI ĐỊNH CƯ VÀ DÂN CƯ MAI PHA,
THÀNH PHỐ LẠNG SƠN, TỶ LỆ 1/500

ĐỊA ĐIỂM: XÃ MAI PHA, THÀNH PHỐ LẠNG SƠN, TỈNH LẠNG SƠN

TÊN BẢN VẼ:

BẢN ĐỒ QUY HOẠCH MẠNG LƯỚI CẤP NƯỚC

BẢN VẼ: QH-06	GHÉP: A1	TỈ LỆ: 1/500	NGÀY: .../2024
CHỦ NHIỆM DỰ ÁN	TS. KTS. LÊ XUÂN HÙNG		
CHỦ TRÌ THIẾT KẾ	THS. KS. BÙI NGỌC SƠN		
Q.L KỸ THUẬT	KS. CÙ ĐỨC ANH		
THIẾT KẾ	KS. BÙI VĂN THUAN		
THỂ HIỆN	KS. BÙI VĂN THUAN		

PHÓ GIÁM ĐỐC:



ĐÀO PHƯƠNG NAM

ĐƠN VỊ TƯ VẤN:
CÔNG TY CỔ PHẦN ĐẦU TƯ VÀ XÂY DỰNG FADCO VIỆT NAM
ĐỊA CHẾ ĐỀ TT 14, KĐT VẠN QUẢN, P. VẠN QUẢN, Q.HÀ ĐỒNG, HÀ NỘI
TEL: FAX:

BẢNG THÔNG KÊ KHỐI LƯỢNG CẤP NƯỚC

Stt	Hạng mục	Khối lượng	Đơn vị
1	Ớng cấp nước D110	281	m
2	Ớng cấp nước D63	444	m
3	Trụ cứu hỏa	4	Cái