

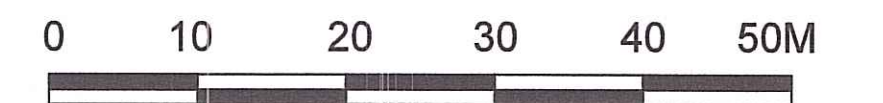



QUY HOẠCH CHI TIẾT RÚT GỌN KHU TÁI ĐỊNH CƯ VÀ DÂN CƯ MAI PHA, TP LẠNG SƠN, TỶ LỆ 1/500
BẢN ĐỒ QUY HOẠCH HẠ TẦNG VIỄN THÔNG THỤ ĐỘNG

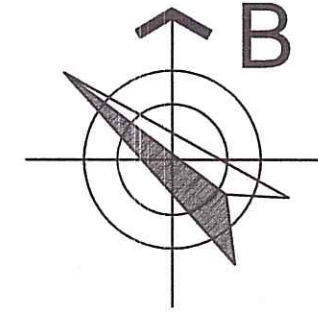


MẶT CẮT NGANG TỔNG HỢP KỸ THUẬT

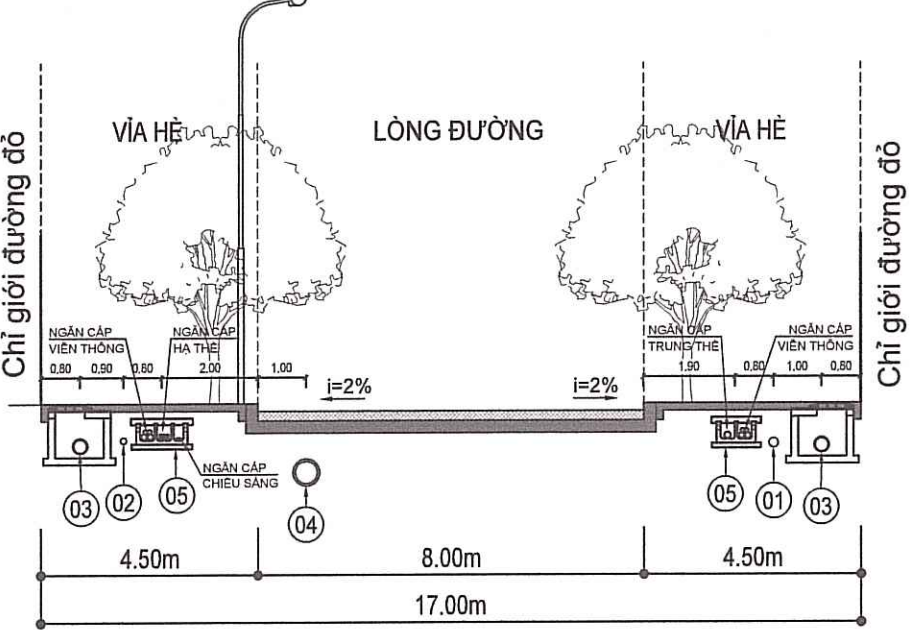

MẶT CẮT 1-1

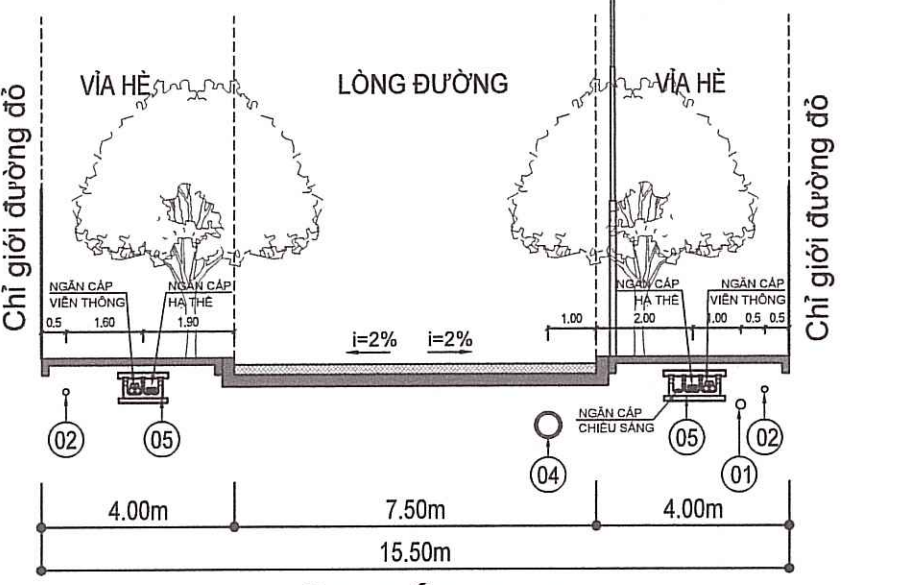


MẶT CẮT 2-2

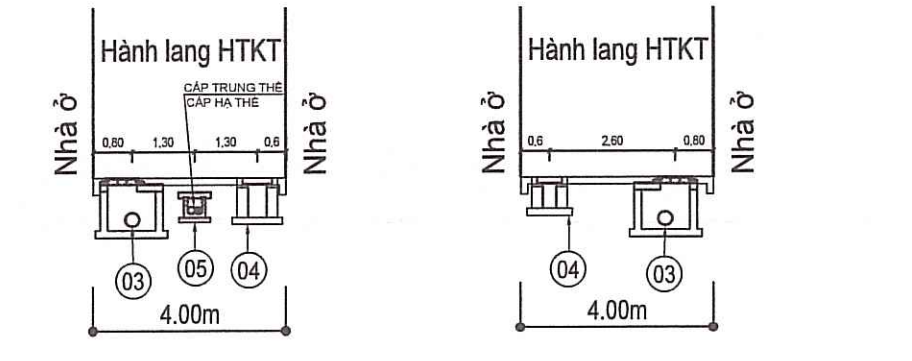

MẶT CẮT 3-3 MẶT CẮT 4-4

- KÝ HIỆU:**
- ⊖ ⊕ ỚNG CẤP NƯỚC PHÂN PHỐI
 - ⊖ ⊕ ỚNG CẤP NƯỚC DỊCH VỤ
 - ⊖ ⊕ CƠNG THOÁT NƯỚC THẢI
 - ⊖ ⊕ CƠNG, RẦNH THOÁT NƯỚC MƯA
 - ⊖ ⊕ HẦO KỸ THUẬT

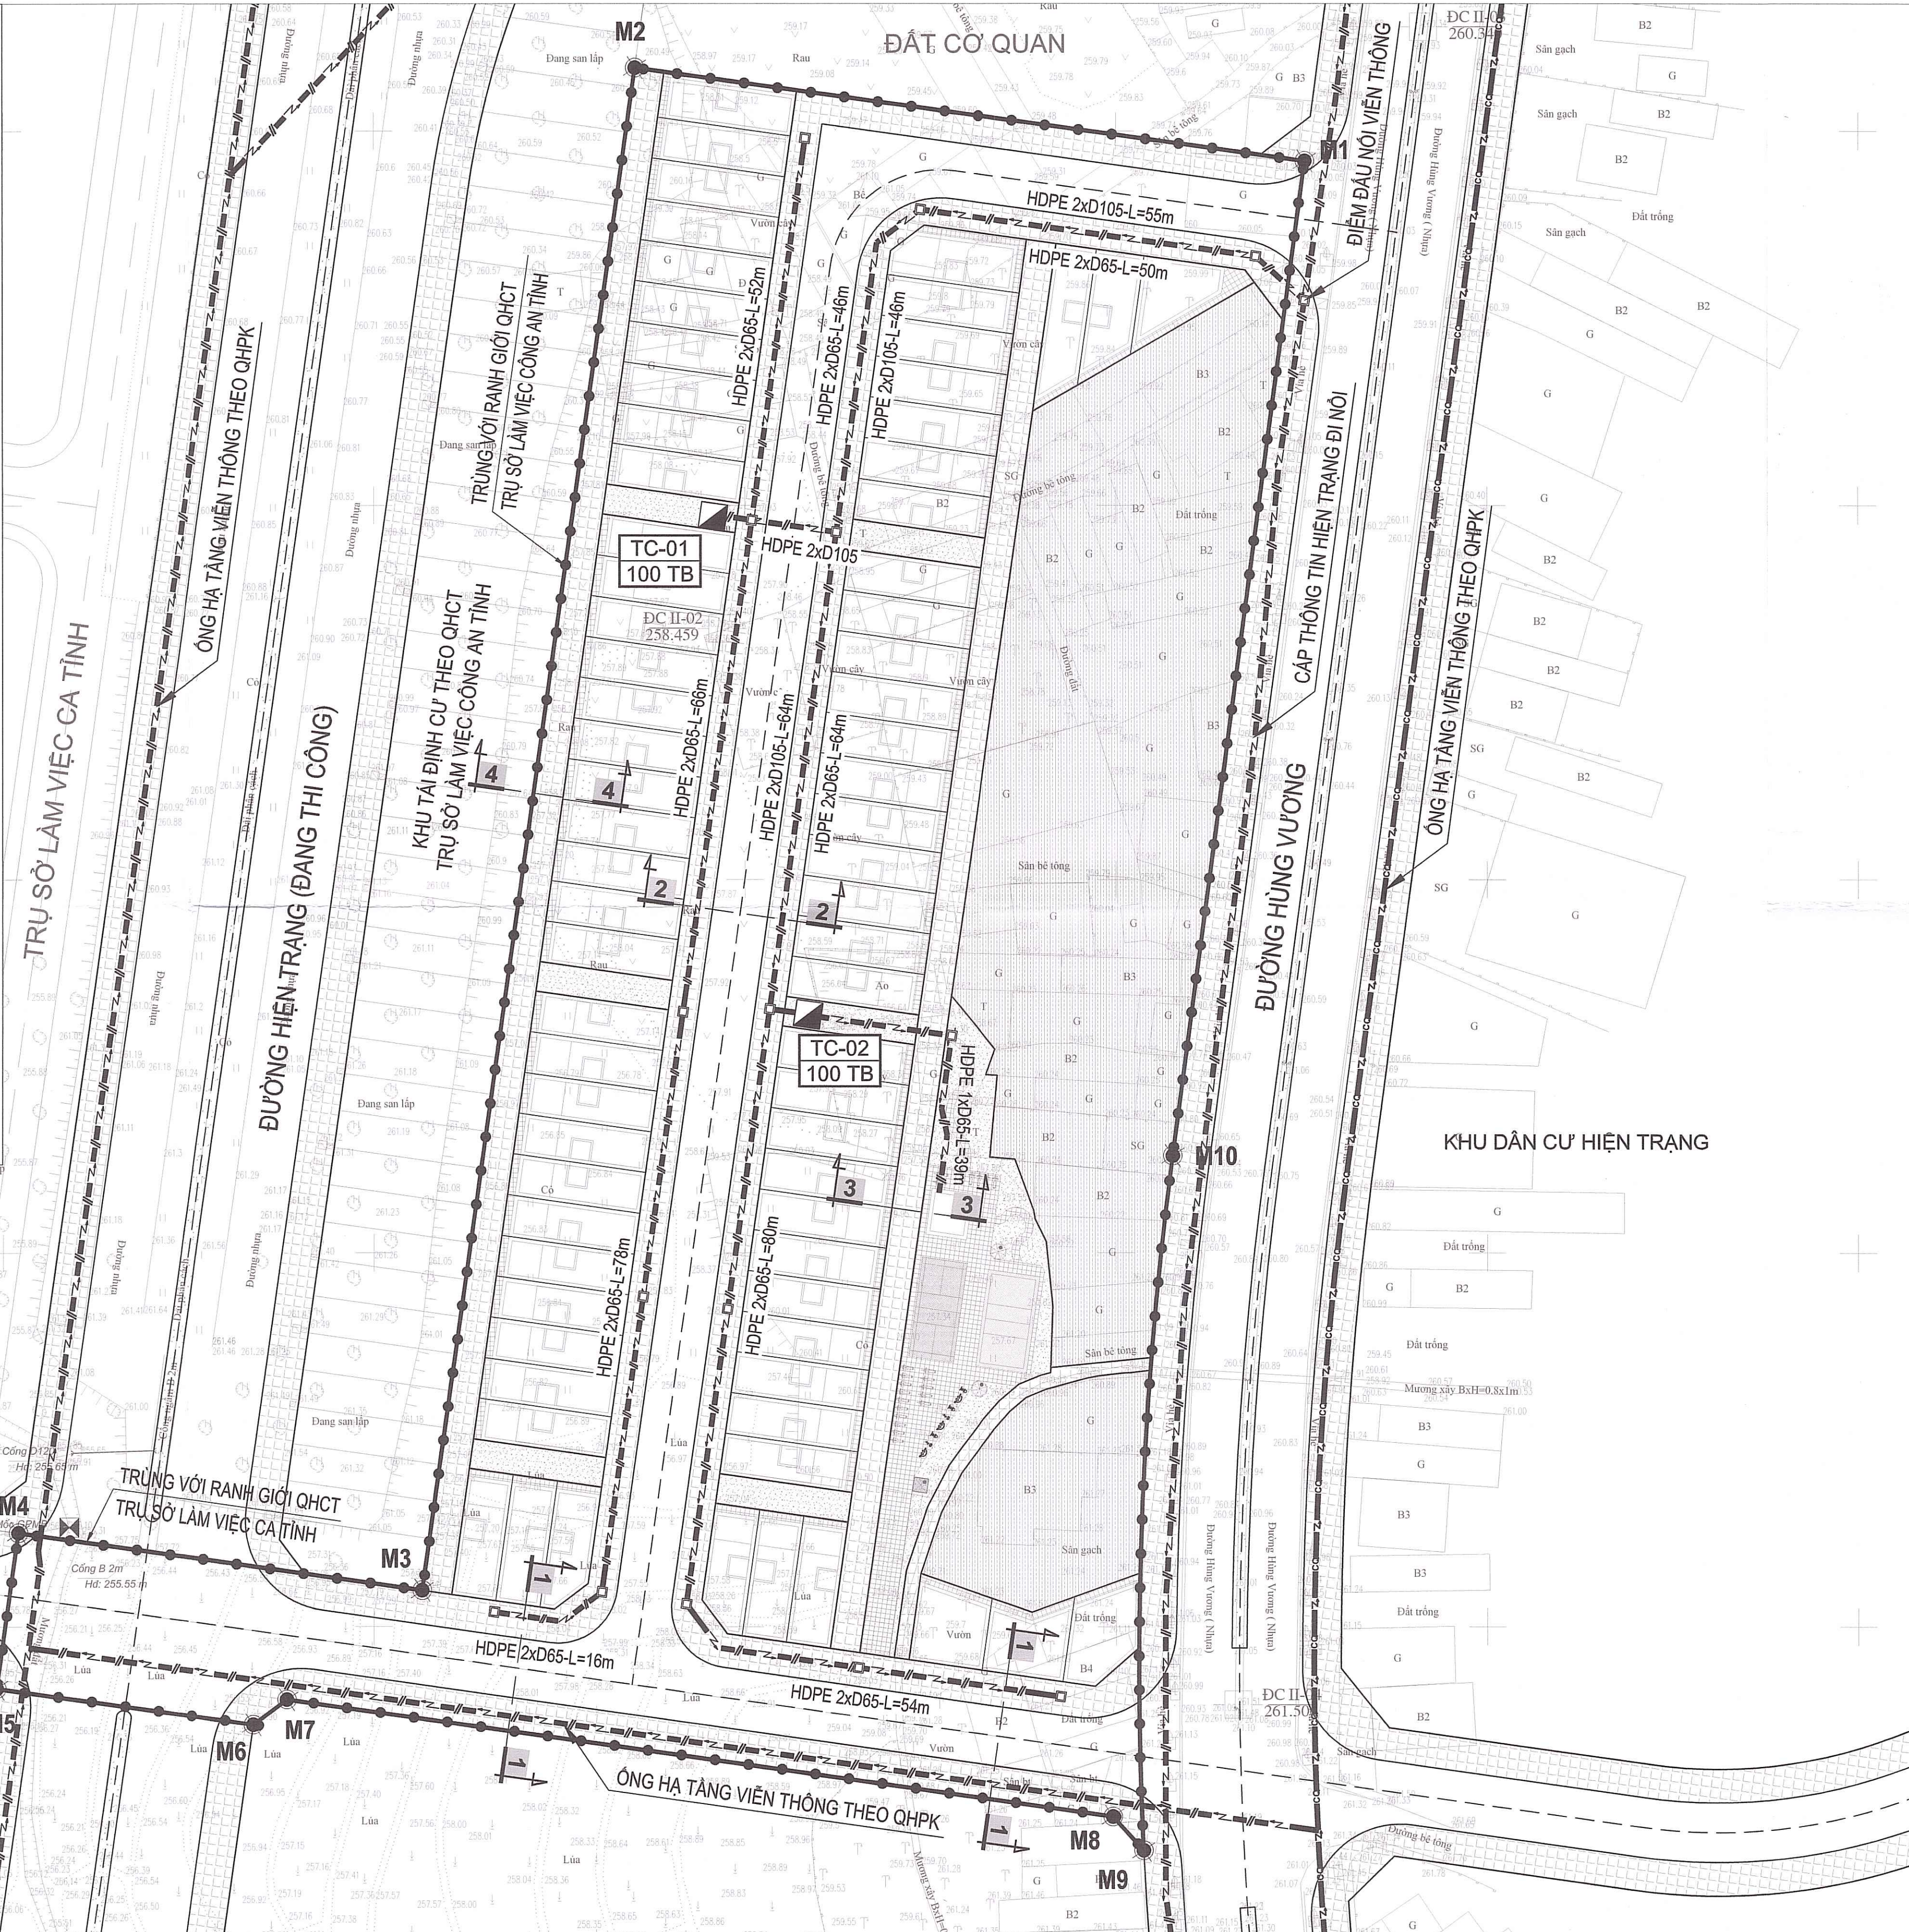

BẢNG THỐNG KÊ KHỐI LƯỢNG HẠ TẦNG VIỄN THÔNG

Stt	Hạng mục	Khối lượng	Đơn vị
1	Ớng hạ tầng viễn thông cấp trục	187	m
2	Ớng hạ tầng viễn thông dịch vụ	512	m
3	Tủ cấp	2	Cái
4	Bể cấp	17	Cái

- KÝ HIỆU:**
- RANH GIỚI LẬP QUY HOẠCH
 - M1 MỐC RANH GIỚI QUY HOẠCH
 - — — ỚNG HẠ TẦNG VIỄN THÔNG QUY HOẠCH
 - ▣ TỦ CẤP VIỄN THÔNG
 - A A: TÊN TỦ CẤP
 - B B: SỐ THUÊ BAO
 - BỂ CẤP CHÍNH
- HDPE 2xD65-L=117m LOẠI ỚNG - SỐ ỚNG - CHIỀU DÀI

CƠ QUAN PHÉ DUYỆT:
 ỦY BAN NHÂN DÂN THÀNH PHỐ LẠNG SƠN

KÈM THEO QUYẾT ĐỊNH SỐ 2124/QĐ-UBND NGÀY 23 THÁNG 9 NĂM 2024

CƠ QUAN THẨM ĐỊNH:
 PHÒNG QUẢN LÝ ĐÔ THỊ THÀNH PHỐ LẠNG SƠN

KÈM THEO BÁO CÁO SỐ 379/BC-QLĐT NGÀY 16 THÁNG 9 NĂM 2024

CƠ QUAN TỔ CHỨC LẬP QUY HOẠCH:
 PHÒNG QUẢN LÝ ĐÔ THỊ THÀNH PHỐ LẠNG SƠN

KÈM THEO TỜ TRÌNH SỐ 230/TTr-QLĐT NGÀY 26 THÁNG 8 NĂM 2024

CƠNG TRÌNH:
 QUY HOẠCH CHI TIẾT RÚT GỌN
 KHU TÁI ĐỊNH CƯ VÀ DÂN CƯ MAI PHA,
 THÀNH PHỐ LẠNG SƠN, TỶ LỆ 1/500

ĐỊA ĐIỂM: XÃ MAI PHA, THÀNH PHỐ LẠNG SƠN, TỈNH LẠNG SƠN

TÊN BẢN VẼ:

**BẢN ĐỒ QUY HOẠCH
 HẠ TẦNG VIỄN THÔNG THỤ ĐỘNG**

BẢN VẼ: QH-09	GHÉP: A1	TỈ LỆ: 1/500	NGÀY: .../2024
CHỦ NHIỆM DỰ ÁN	TS. KTS. LÊ XUÂN HÙNG		
CHỦ TRÌ THIẾT KẾ	THS.KS. HOÀNG THUYỀN		
Q.L KỸ THUẬT	KS. CỬ ĐỨC ANH		
THIẾT KẾ	KS. TRẦN QUỐC ĐẠI		
THỂ HIỆN	KS. VŨ MINH HIỆU		

PHÓ GIÁM ĐỐC:

ĐÀO PHƯƠNG NAM

ĐƠN VỊ TƯ VẤN:
 CÔNG TY CỔ PHẦN ĐẦU TƯ VÀ XÂY DỰNG FADCO VIỆT NAM

ĐỊA CHẾ: Đ. TT 14, KĐT VẠN QUẬN, P. VẠN QUẬN, Q. HÀ ĐÔNG, HÀ NỘI